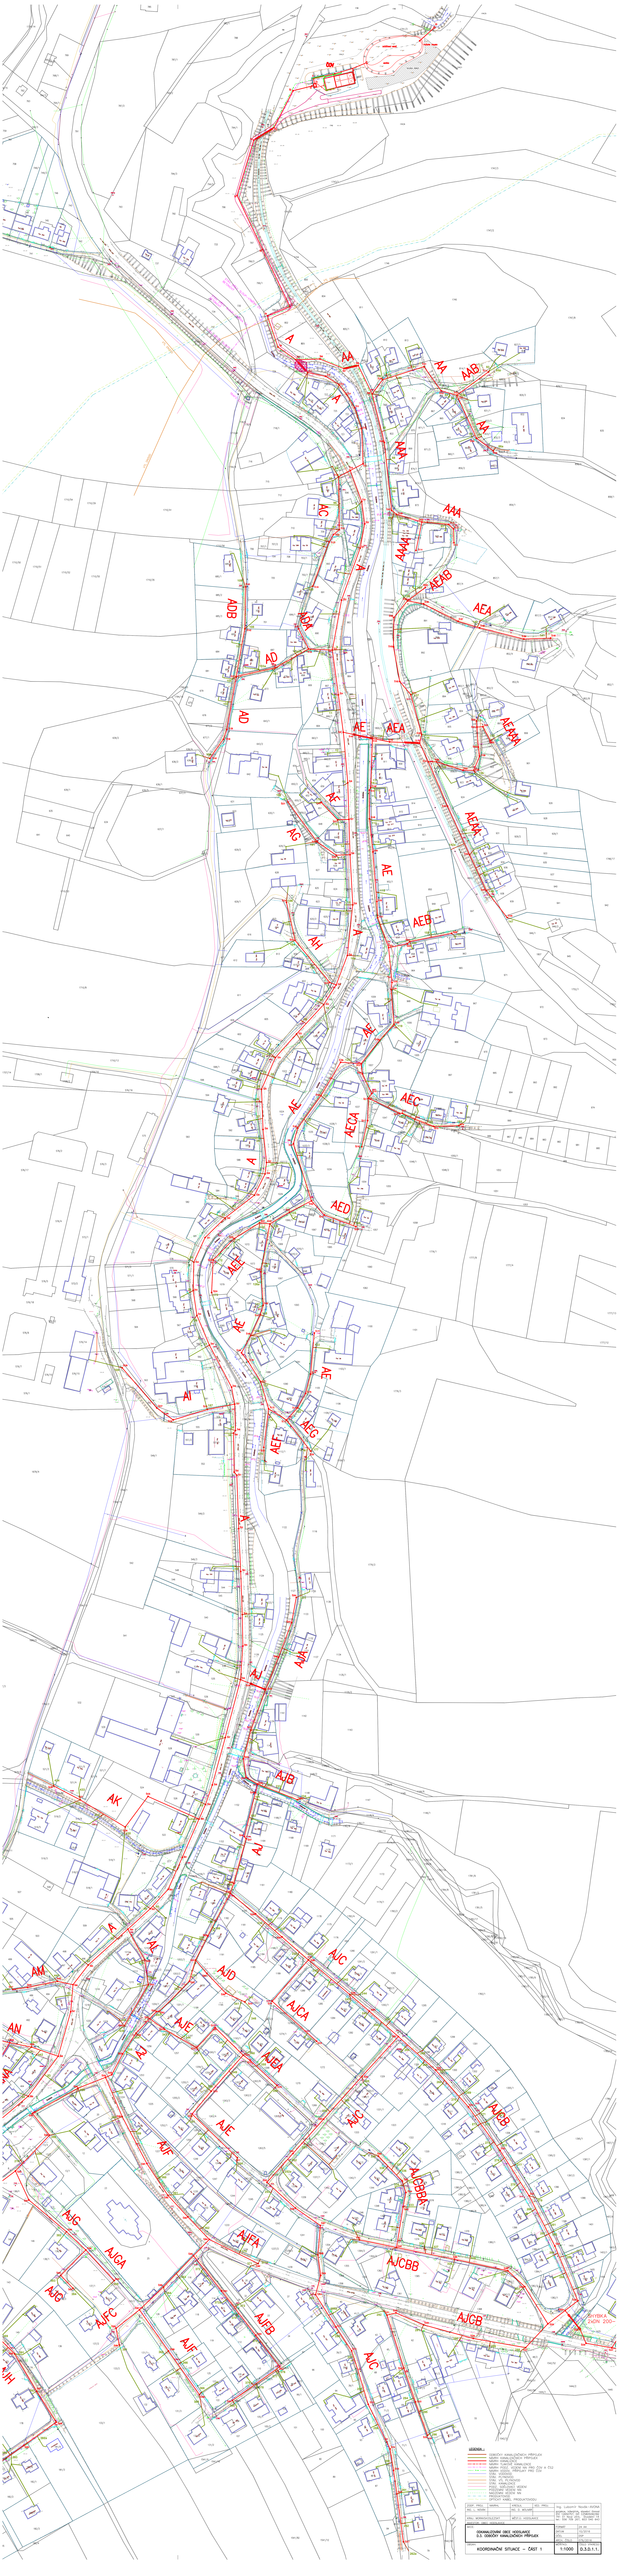
A
AA
AAA
AAAA
AAAB
AAB
AB
AC
ACA
AD
ADA
ADB
AE
AEA
AEAA
AEAAA
AEAB
AEB
AEC
AECA
AED
AEE
AEF
AEG
AF
AG
AH
AI
AJ
AJA
AJB
AJC
AJCA
AJCB
AJCBA
AJCBB
AJD
AJE
AJEA
AJF
AJFA
AJG
AJGA
AK
AL
AM
AN
AO
AP
AR
AS
AT
LEGENDA
ODKAZY KANALIZAČNÍCH PŘÍPOJEK
NÁVRH KANALIZACE
NÁVRH KANALIZACE
NÁVRH POTRUBÍ TLAKOVÉ DN 250 A DN
NÁVRH POTRUBÍ TLAKOVÉ DN 200 A DN
STAV KANALIZACE
STAV KANALIZACE
STAV KANALIZACE
POTOK BEZ NÁZVU, BEZNÁ
POTOK BEZ NÁZVU, BEZNÁ
HRANICE KÚ
HRANICE KÚ
ČÍSLO PARCELY
ČÍSLO PARCELY
ČÍSLO PARCELY