




POPIS :

JEDNÁ SE O OPRAVU SILNICE III/05716 STRANÍK - HOSTAŠOVICE.


ETAPA Č.1 - ŘEŠÍ FRÉZOVÁNÍ A POKLÁDKU KOMUNIKACE PŘI ÚPLNÉ UZAVÍRCE - VEDENÍ OT. OTÁČENÍ AUTOBUSŮ + USEK UZAVÍRKY VIZ. ETAPA Č. 1.1

CELKOVÁ DÉLKA ÚSEKU JE 1500 M.

LEGENDA :

-  ÚSEK OPRAVY KOMUNIKACE
-  STÁVAJÍCÍ SVISLÉ DOPRAVNÍ ZNAČENÍ
-  NAVRŽENÉ SVISLÉ DOPRAVNÍ ZNAČENÍ

Zodp. projektant		DAVOZ ZNAČKY a. s.			
Vypracoval	-				
Kreslil	Kamil Kedroň				
Kontrola		Objednatel : -			
Akce :	„Oprava silnice III/05716 Straník - Hostašovice“				
Příloha :	NÁVRH PDZ - FREZOVÁNÍ A POKLÁDKA - VEDENÍ OT	Datum	DUBEN 2024	Číslo	1
		Měřítko	-		
		Archivní číslo	-		

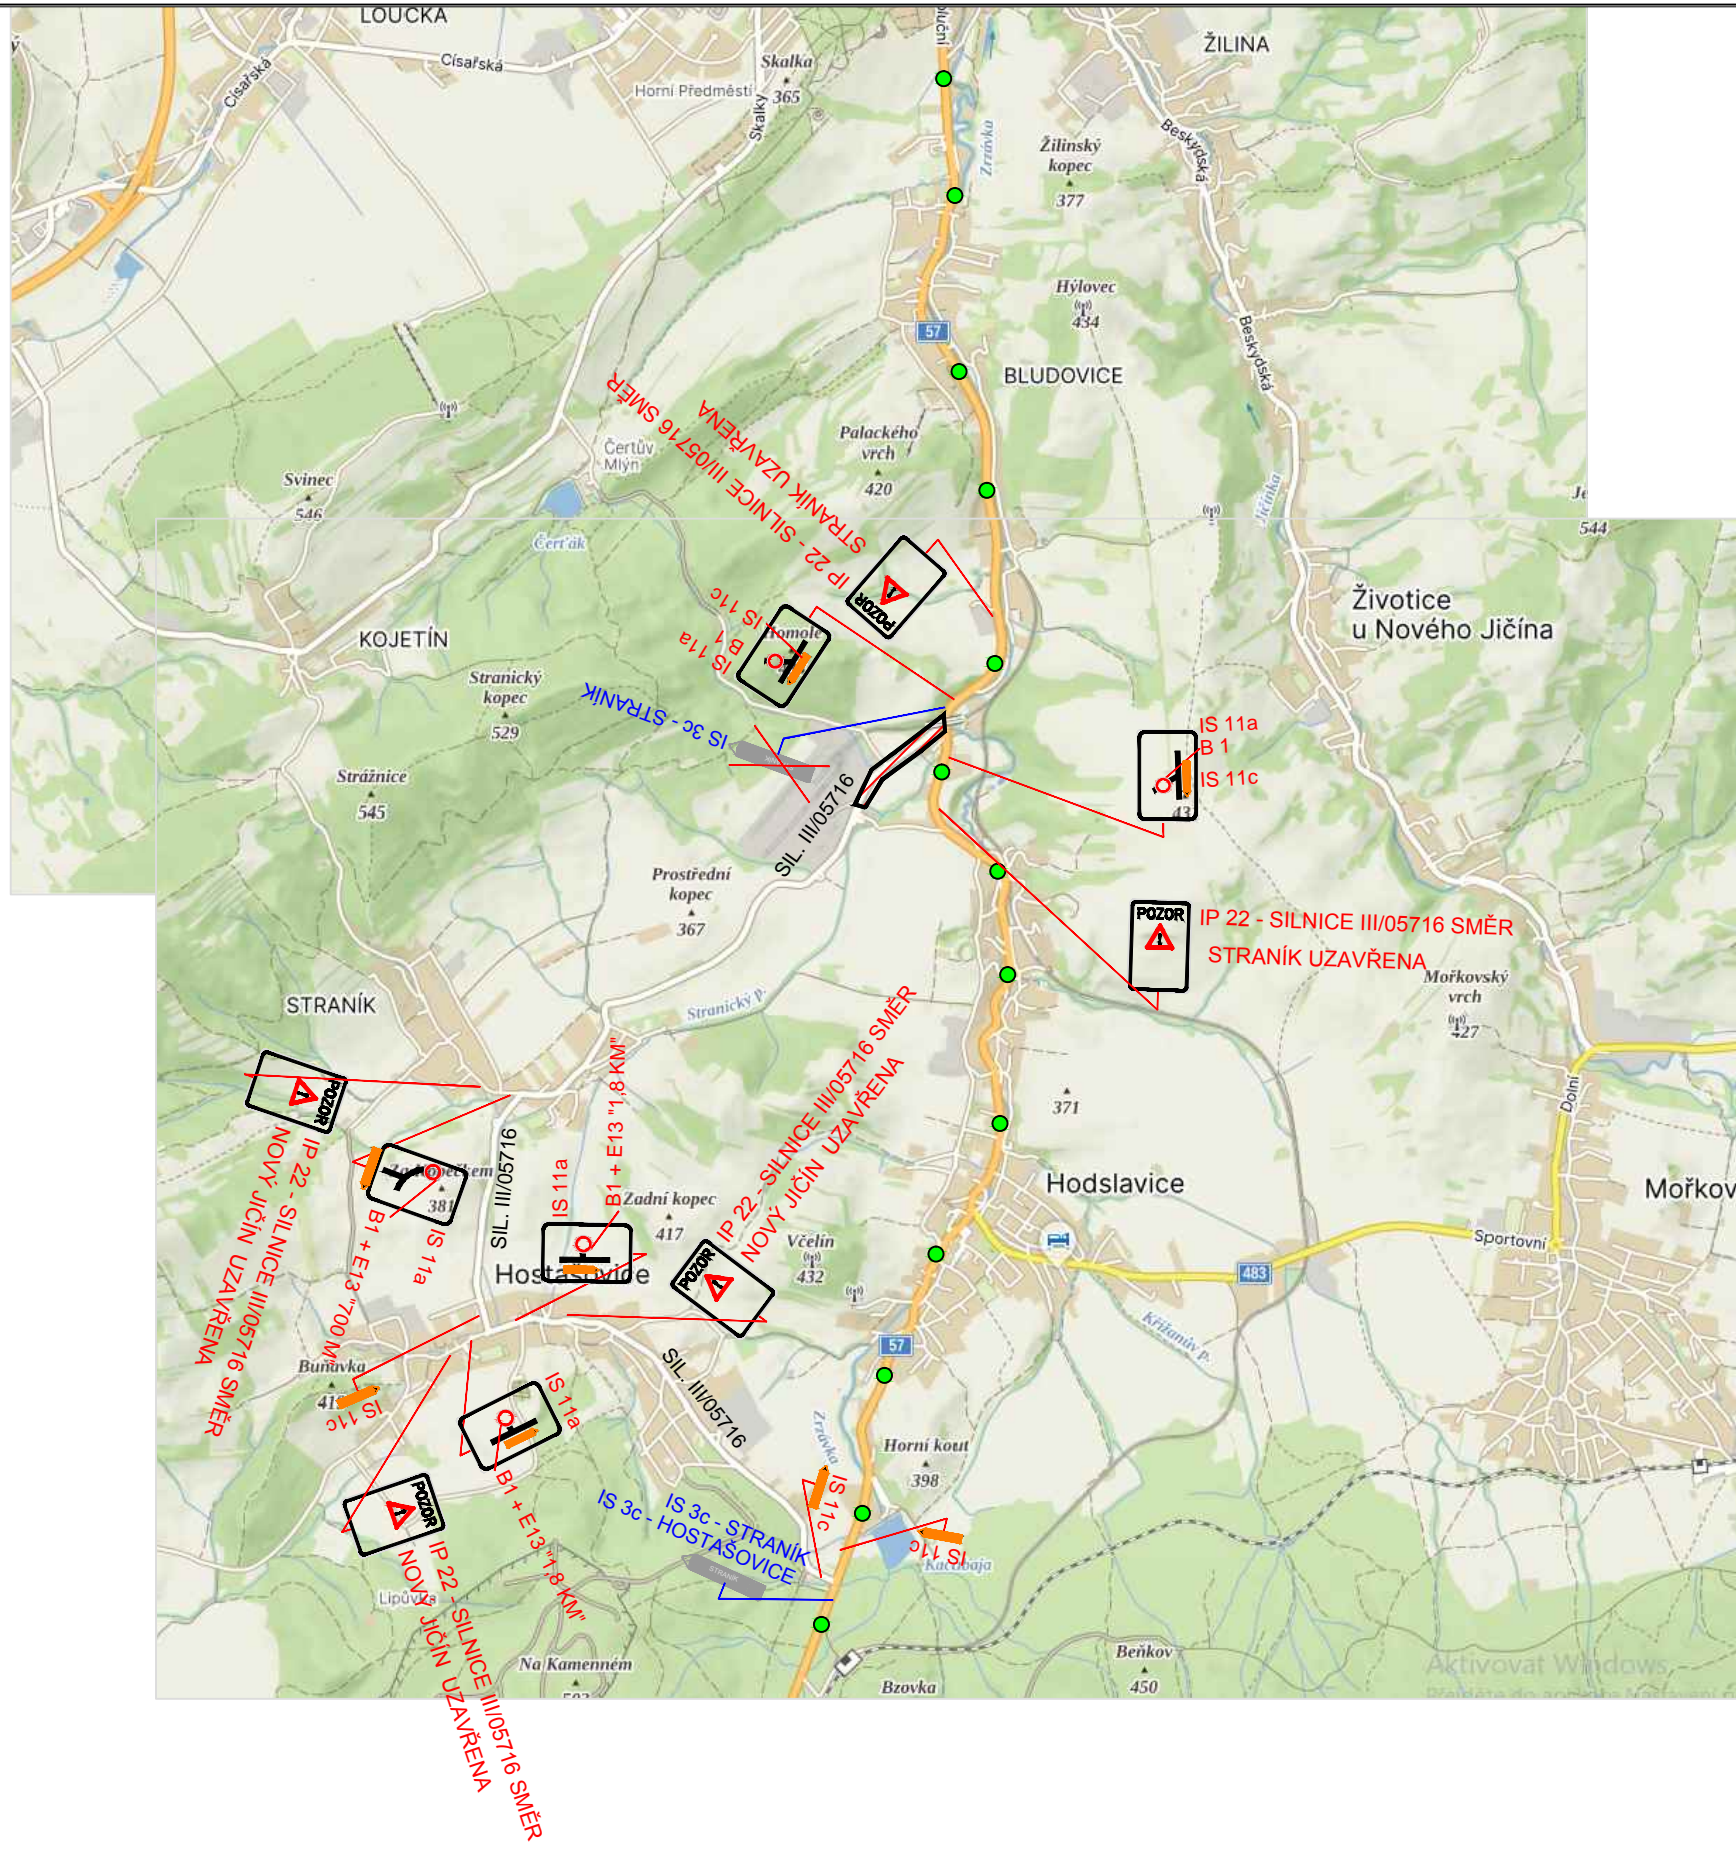




POPIS :

JEDNÁ SE O OPRAVU SILNICE III/05716 STRANÍK - HOSTAŠOVICE.

ETAPA Č.2 - ŘEŠÍ FRÉZOVÁNÍ A POKLÁDKU KOMUNIKACE PŘI ÚPLNÉ UZAVÍRCE - VEDENÍ OT. OTÁČENÍ AUTOBUSŮ + USEK UZAVÍRKY VIZ. ETAPA Č. 2.1

DÉLKA ÚSEKU 500 M



 
LEGENDA :




-  ÚSEK OPRAVY KOMUNIKACE
-  STÁVAJÍCÍ SVISLÉ DOPRAVNÍ ZNAČENÍ
-  NAVRŽENÉ SVISLÉ DOPRAVNÍ ZNAČENÍ

Zodp. projektant		DAVOZ ZNAČKY a. s.				
Vypracoval	-					
Kreslil	Kamil Kedroň					
Kontrola						
Akce :	„Oprava silnice III/05716 Straník - Hostašovice“					
Příloha :	NÁVRH PDZ - FREZOVÁNÍ A POKLÁDKA - VEDENÍ OT	Objednatel : -	Datum	DUBEN 2024	Číslo	2
			Měřítko	-		
			Archivní číslo	-		

NÁVRH PDZ

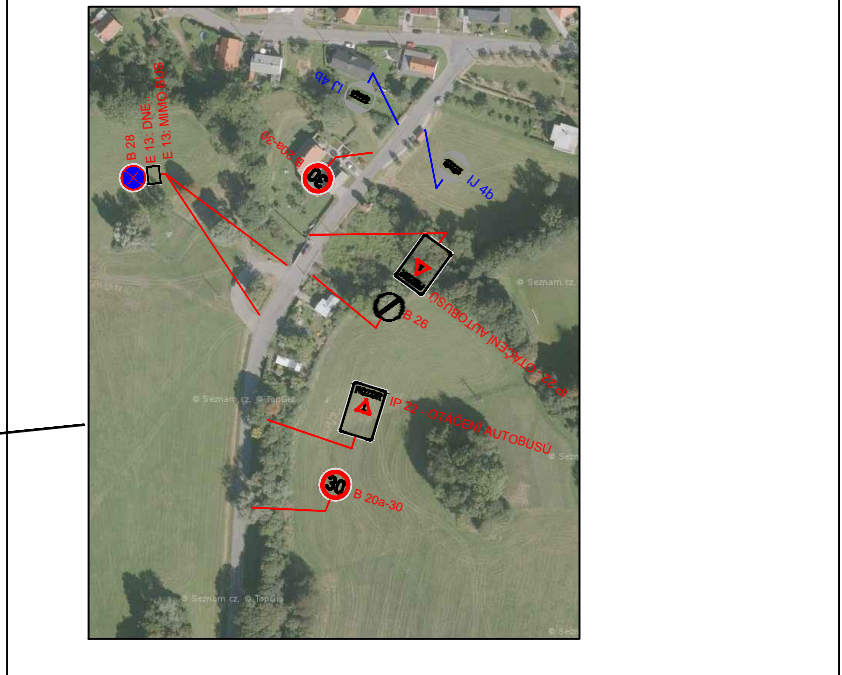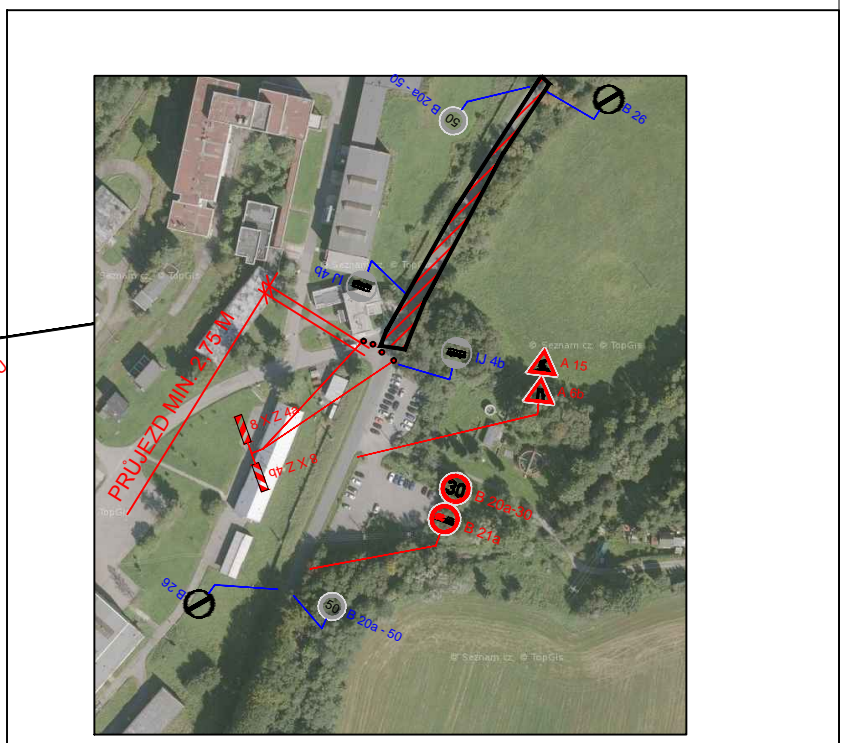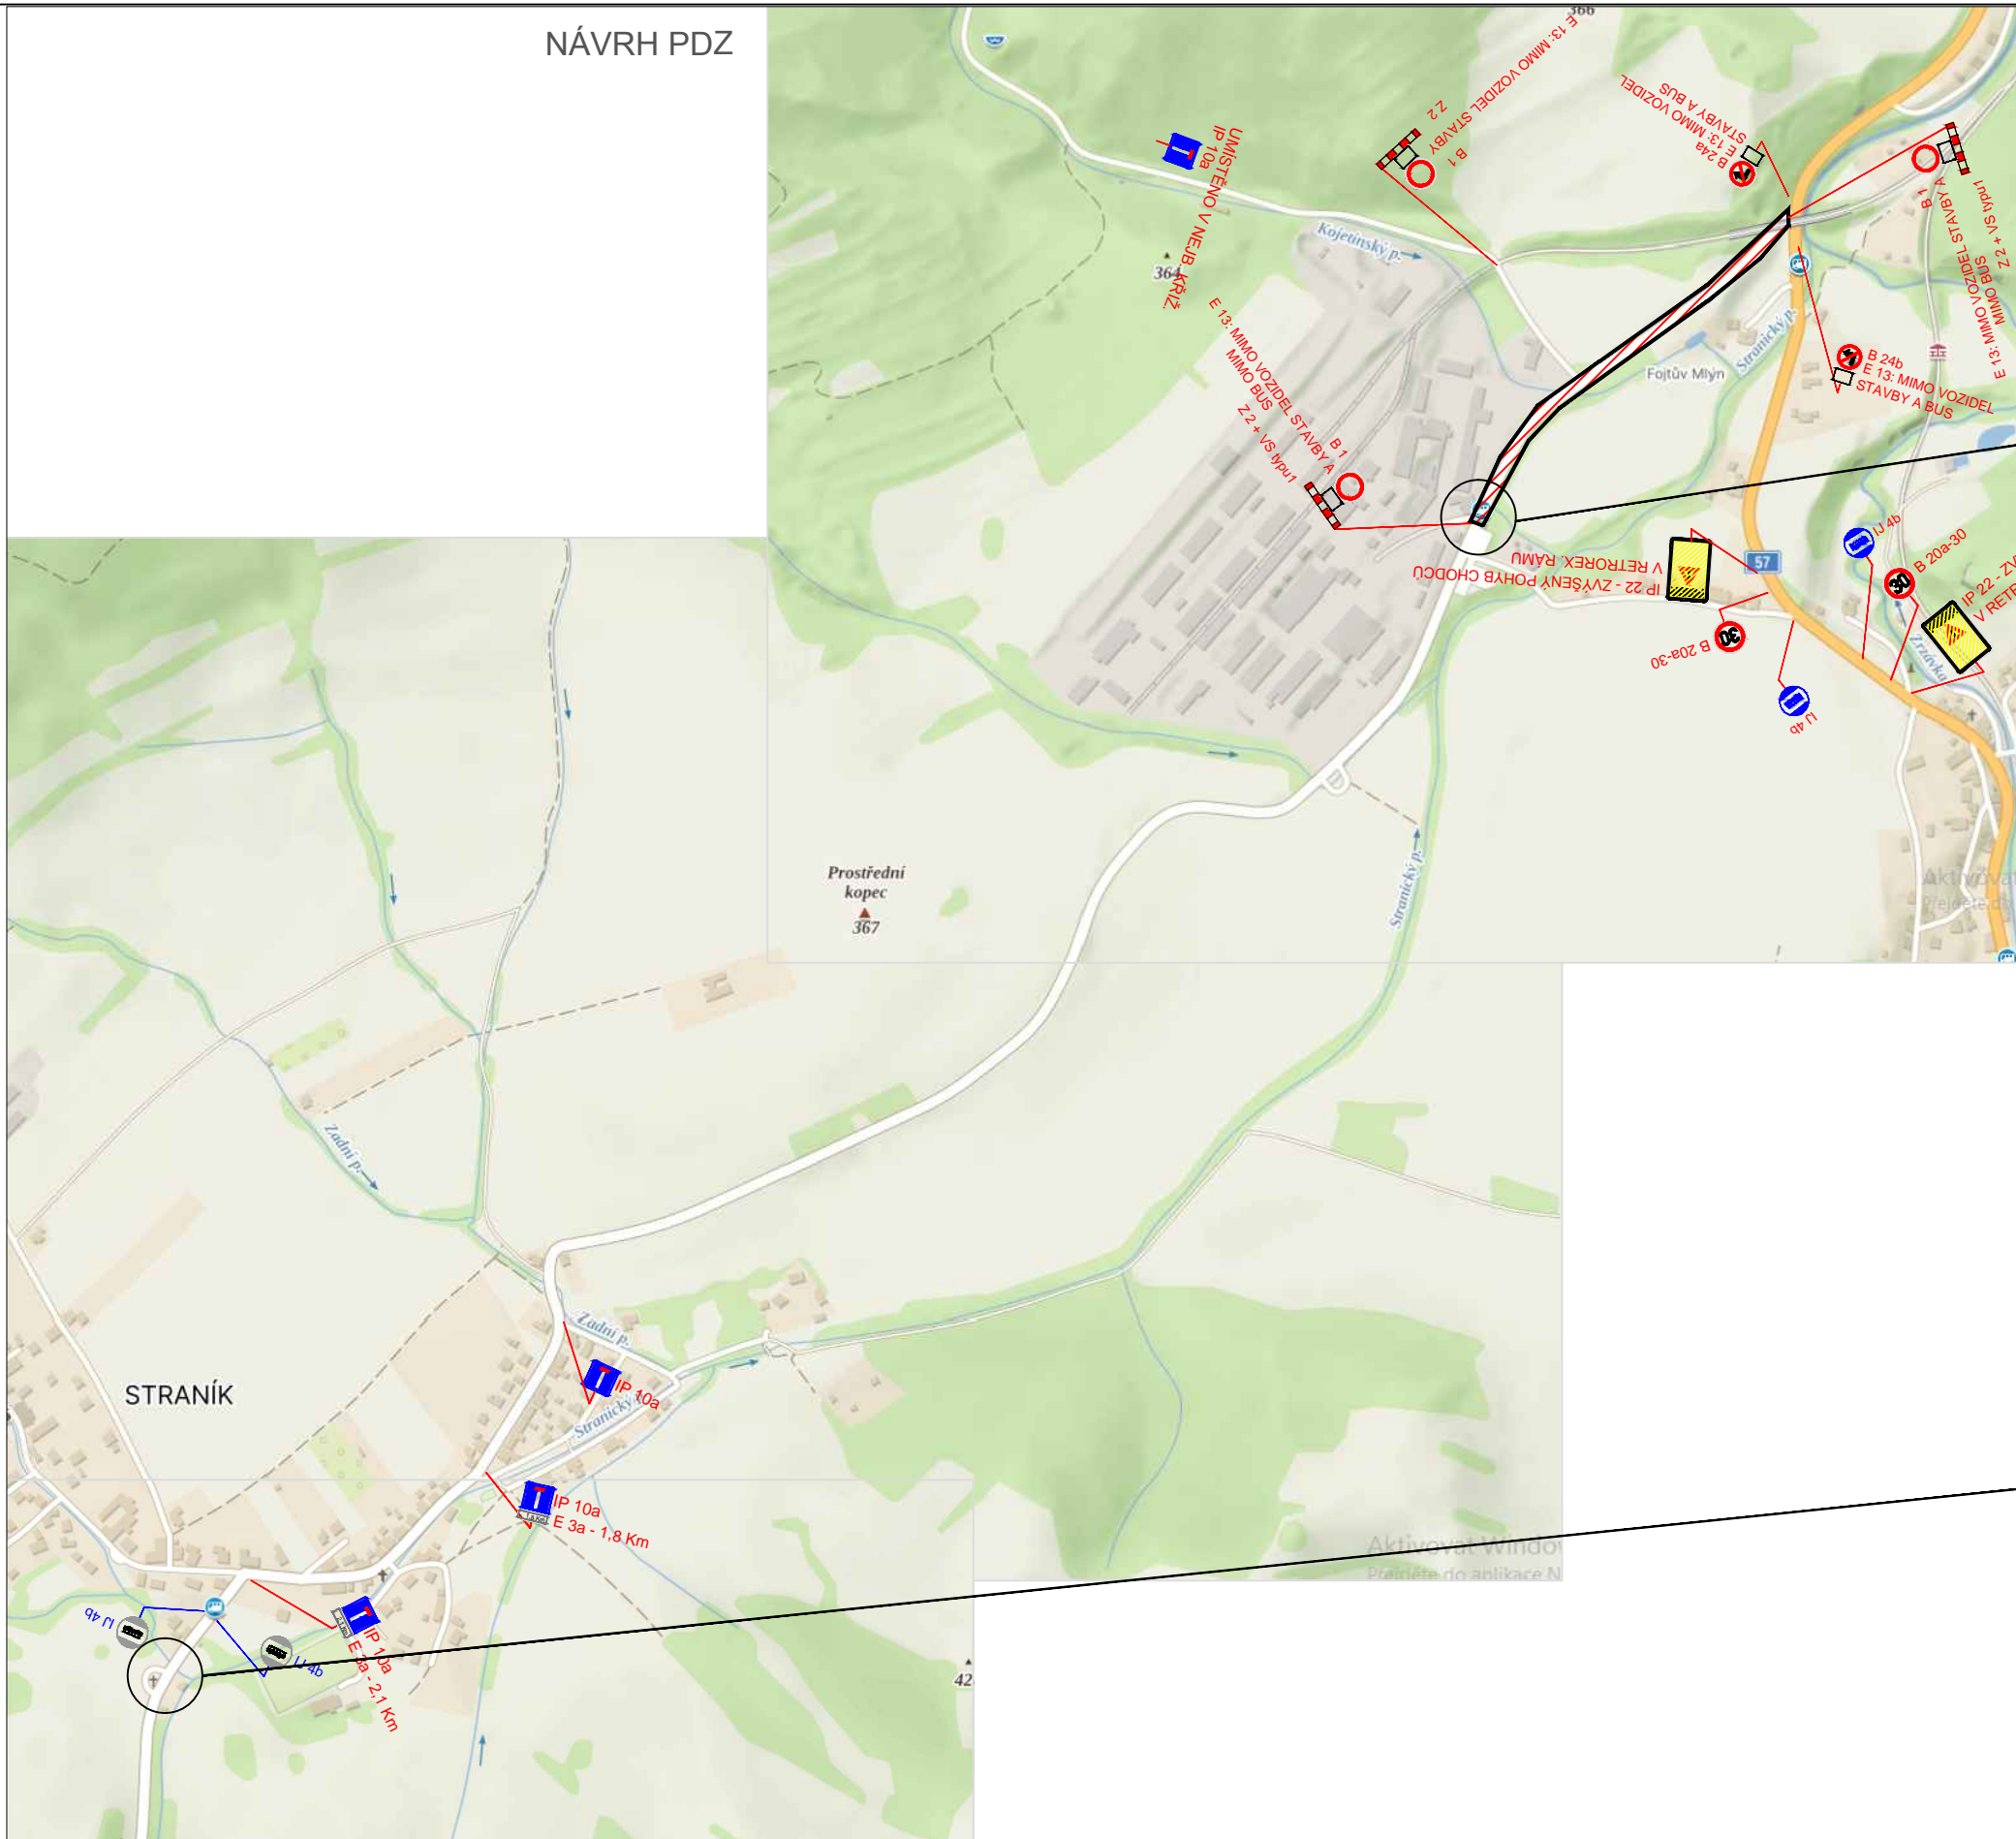
MÍSTA OTÁČENÍ BUS





- LEGENDA :**
-  ÚSEK OPRAVY KOMUNIKACE
 -  STÁVAJÍCÍ SVISLÉ DOPRAVNÍ ZNAČENÍ
 -  NAVRŽENÉ SVISLÉ DOPRAVNÍ ZNAČENÍ

POPIS :
 JEDNÁ SE O OPRAVU SILNICE III/05716 STRANÍK - HOSTAŠOVICE.
 ETAPA Č.2.1 - ŘEŠÍ ÚSEK UZÁVÍRKY SPOLEČNĚ S MÍSTEM PRO OTÁČENÍ AUTOBUSŮ .

Zodp. projektant		DAVOZ ZNAČKY a. s.	
Vypracoval			
Kreslil	Kamil Kedroň		
Kontrola			
Akce :	OPRAVA SILNICE III/05716 STRANÍK - HOSTAŠOVICE		
Příloha :	NÁVRH PDZ		
Objednatel : -			
Datum	DUBEN 2024	Číslo	2.1
Měřítko	-		
Archivní číslo	-		

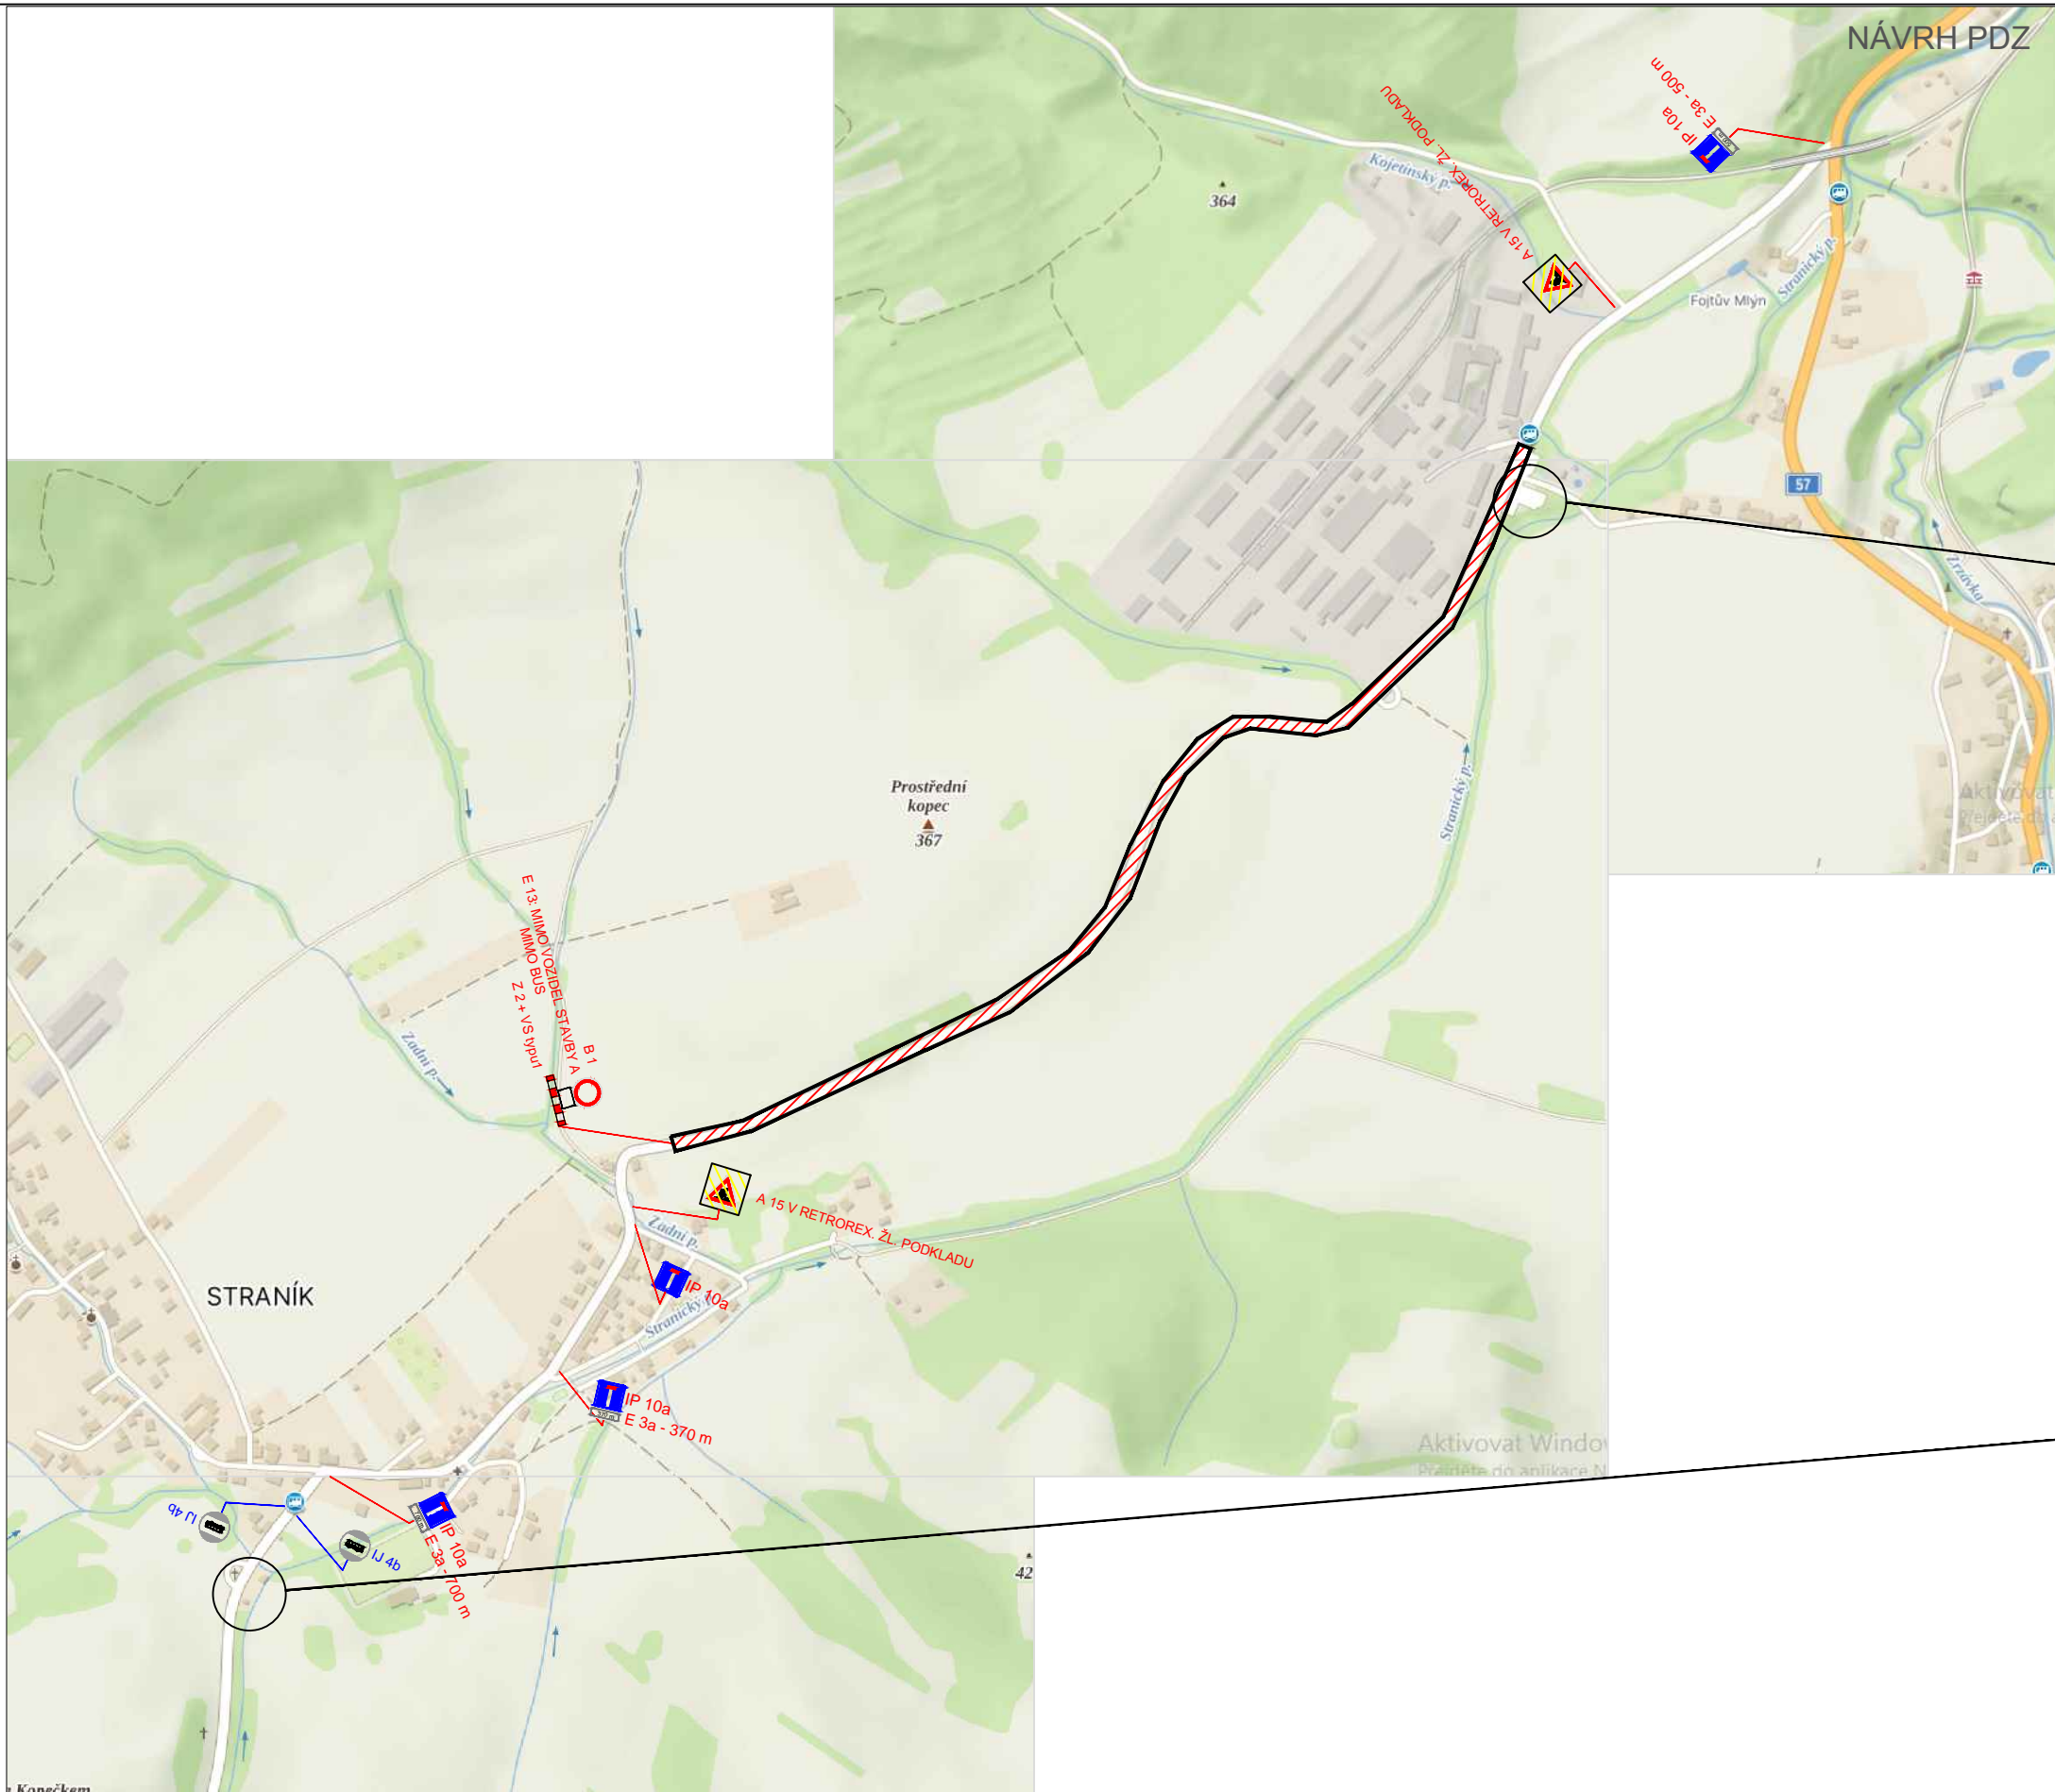

MÍSTA OTÁČENÍ BUS

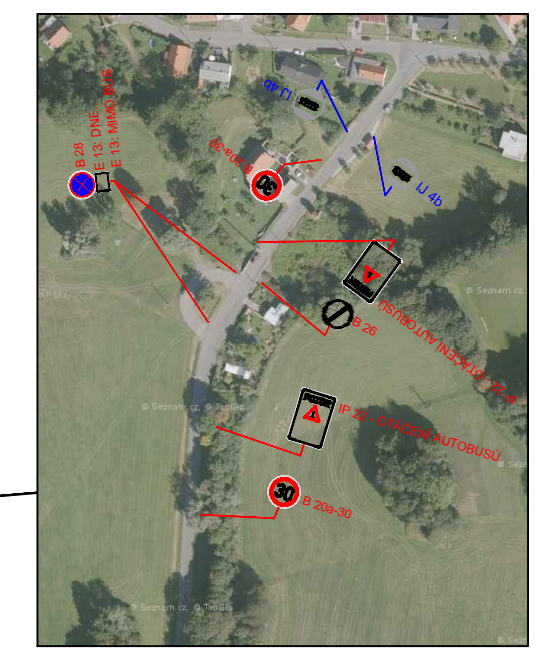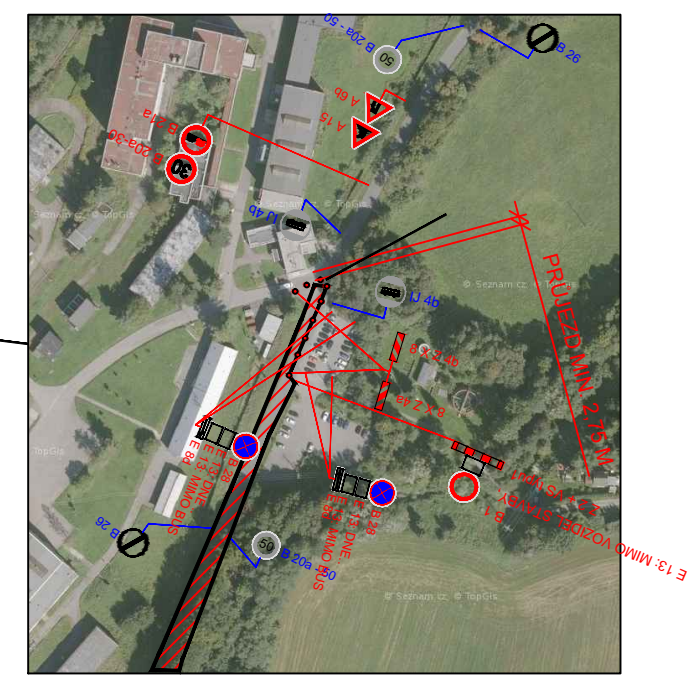

- LEGENDA :
- ÚSEK OPRAVY KOMUNIKACE
 - STÁVAJÍCÍ SVISLÉ DOPRAVNÍ ZNAČENÍ
 - NAVRŽENÉ SVISLÉ DOPRAVNÍ ZNAČENÍ

POPIS :
 JEDNÁ SE O OPRAVU SILNICE III/05716 STRANÍK - HOSTAŠOVICE.
 ETAPA Č.1.1 - ŘEŠÍ ÚSEK UZÁVÍRKY SPOLEČNĚ S MÍSTEM PRO OTÁČENÍ AUTOBUSŮ .

Zodp. projektant			DAVOZ ZNAČKY a. s.	
Vypracoval				
Kreslil	Kamil Kedroň			
Kontrola				
Akce :	OPRAVA SILNICE III/05716 STRANÍK - HOSTAŠOVICE			
Příloha :	NÁVRH PDZ			
Objednatel : -			Datum	DUBEN 2024
			Měřítko	-
			Archivní číslo	-
				1.1

Harmonogram prací

Stavba:		Oprava silnice III/05716 Straník- Hostašovice, úsek 1																
100 dní		kalendářní týden realizace 2024	19	20	21	22	23	24	25	26	27	28	29	30	31	32	33	
Objekty stavby a termíny provádění																		
km 2,02-0,435	přípravné práce- sondy																	
	frézování																	
	čištění příkop																	
	propustky																	
	rozprošení ornice+ osev																	
	sjezdy																	
	asfaltové vrstvy																	
	dokončovací práce-krajnice																	
	Trvalé DZ																	
	km 0,0-0,535	přípravné práce- sondy																
frézování																		
čištění příkop																		
propustky																		
rozprošení ornice+ osev																		
sjezdy																		
asfaltové vrstvy																		
dokončovací práce-krajnice																		
Trvalé DZ																		
DIO																		
plná uzávěra km 2,02- 0,535			10.V															
plná uzávěra 0,0-0,535																		
pohyblivé pracovní místo 10m, km 2,02-0,535																		
převzetí staveniště 10.5.2024																		
Předání stavby 17.8.2024																	17.VIII	

* harmonogram prací platí v případě příznivých klimatických podmínek a vyřízení DIO
 Vypracoval: Ing. Michal Hříbek, stavbyvedoucí, tel. 737 271 678, e-mail: michal.hribek@porr.cz