



Detail

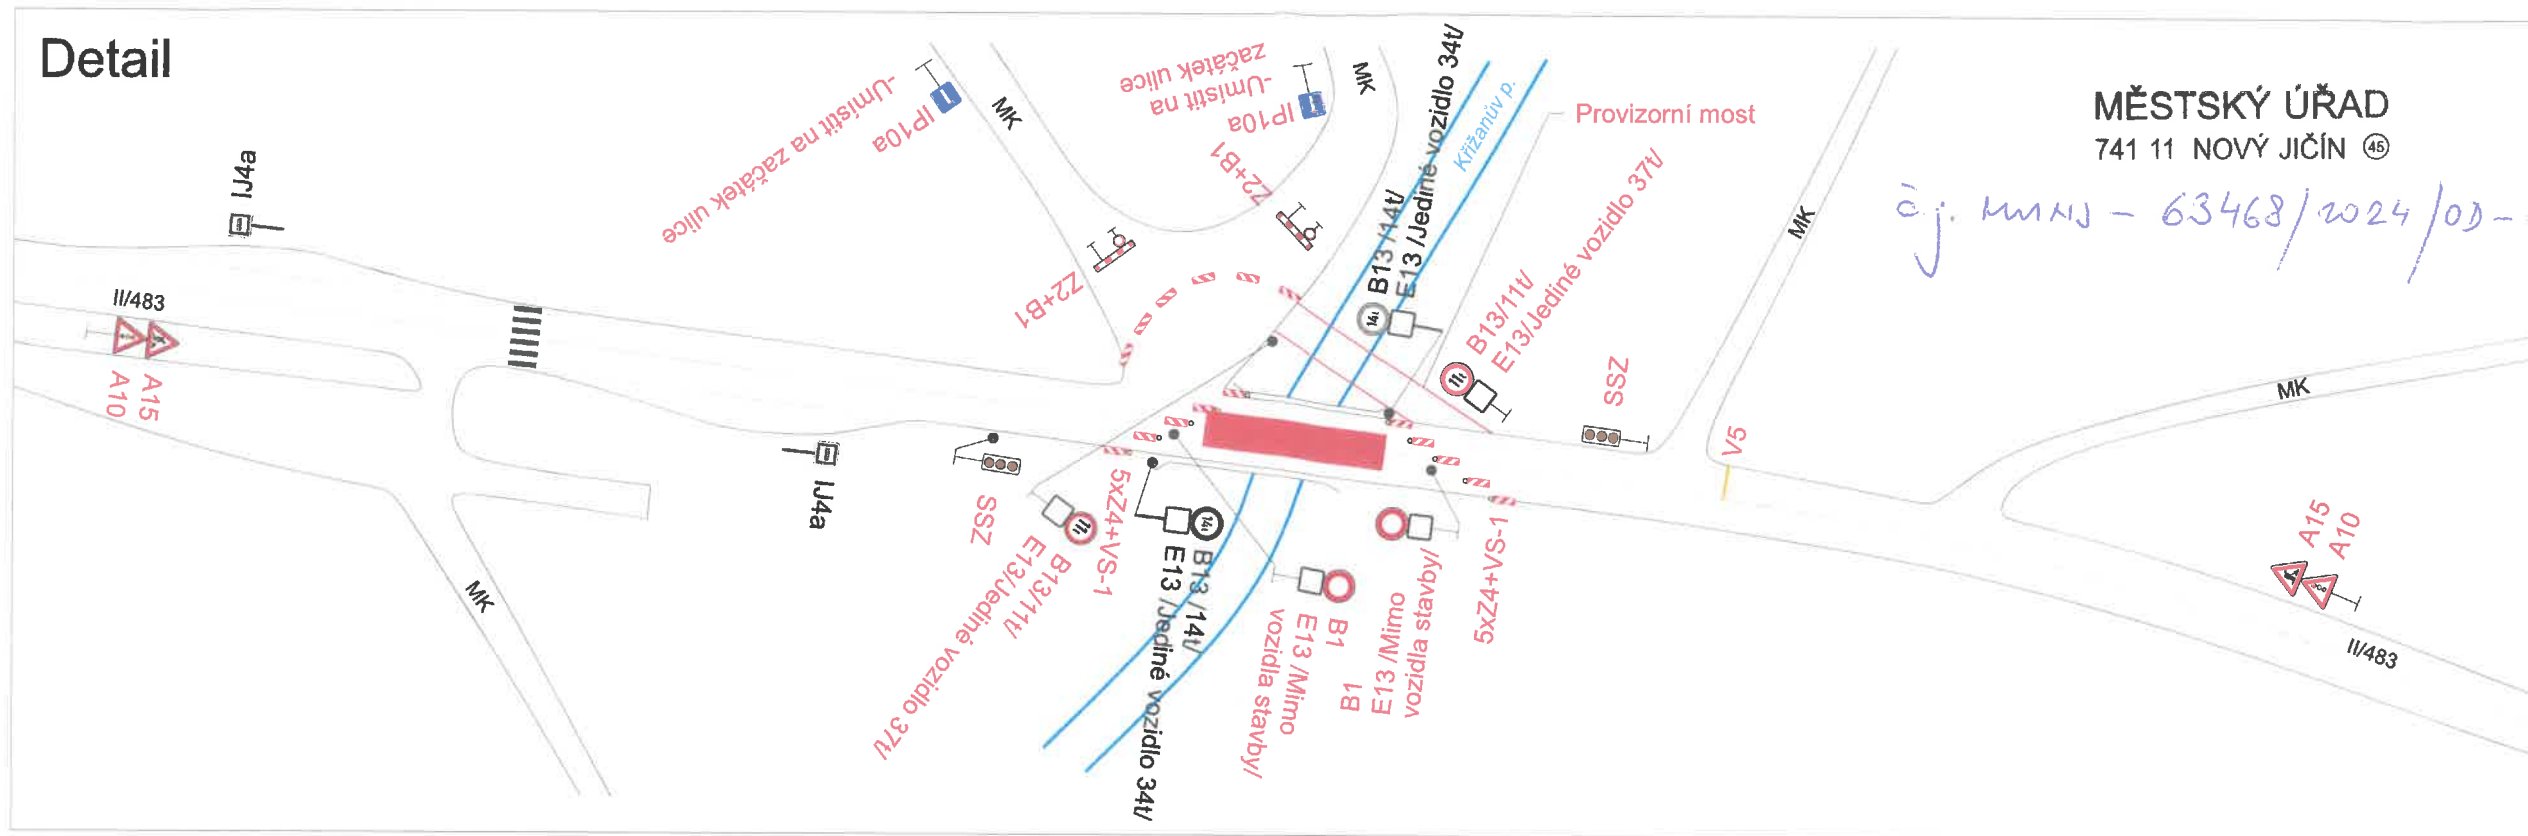


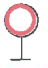

MĚSTSKÝ ÚŘAD
741 11 NOVÝ JIČÍN

č.j. MMNS - 63468/2024/03 - Hbd


Situace

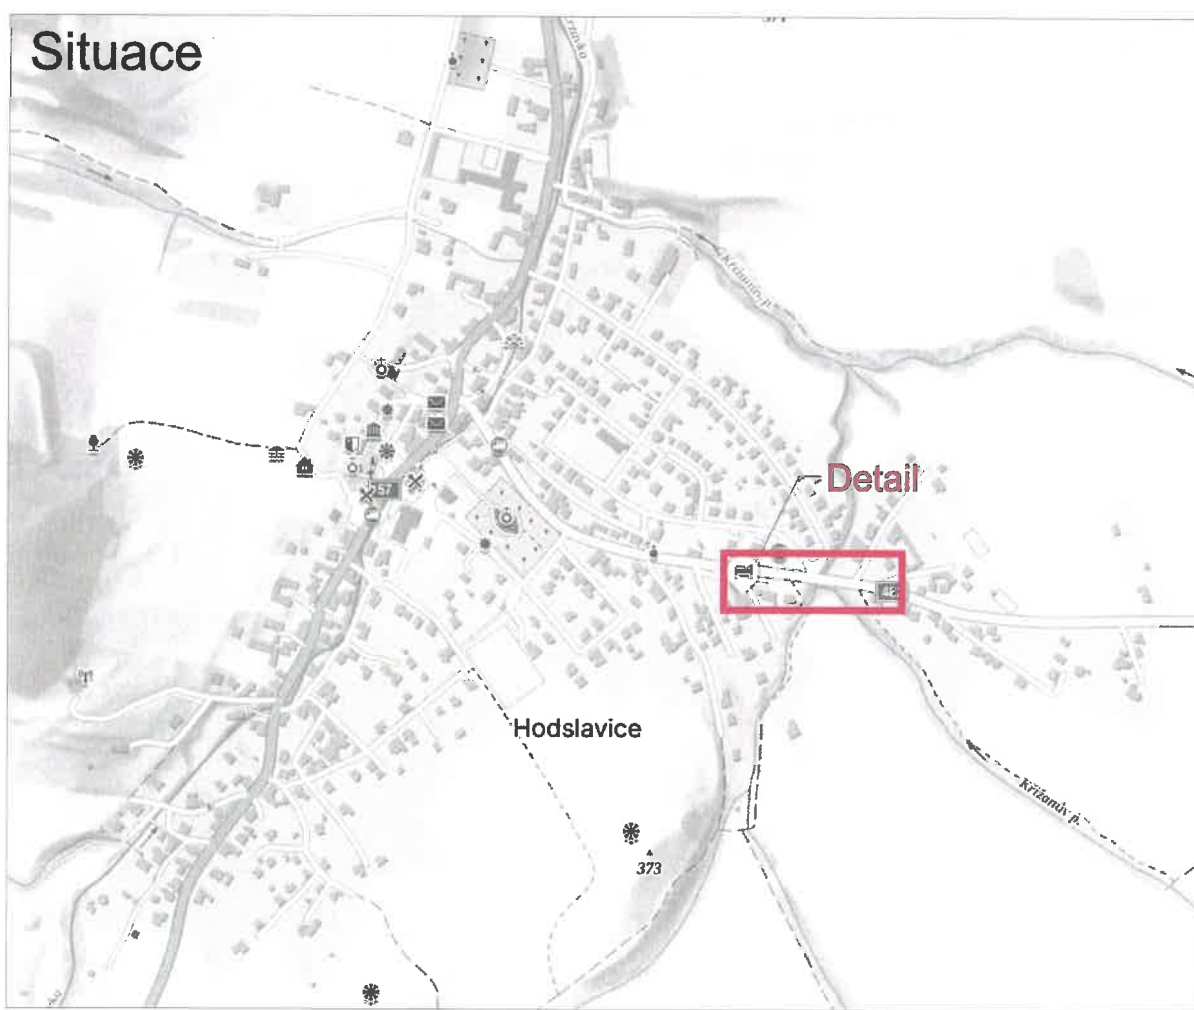

Legenda:

-  B1 Trvalé dopravní značení
-  B1 Přechnodné dopravní značení
-  Uzavřený úsek

Trvalé dopravní značení, které bude v rozporu s přechnodným dopravním značením, bude dočasně zneplatněno.

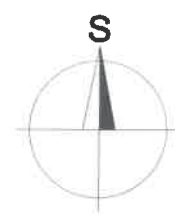

Vypracoval: Bc. Martin Bodlák	Datum: 10.4.2024	SEKNE SEKNE, spol. s r.o. Hamerská 12, 772 00 Olomouc DIČ: CZ62363701 tel./fax: 585 311 867
Název akce: Silnice II/483, rekonstrukce mostu ev. č. 483-002 v obci Hodslavice		
Název objektu: Přechnodné dopravní značení	Formát:	Č. výkresu:
Příloha:	Částečná uzavírka silnice II/483	Č. soupravy: 1