



# Detail

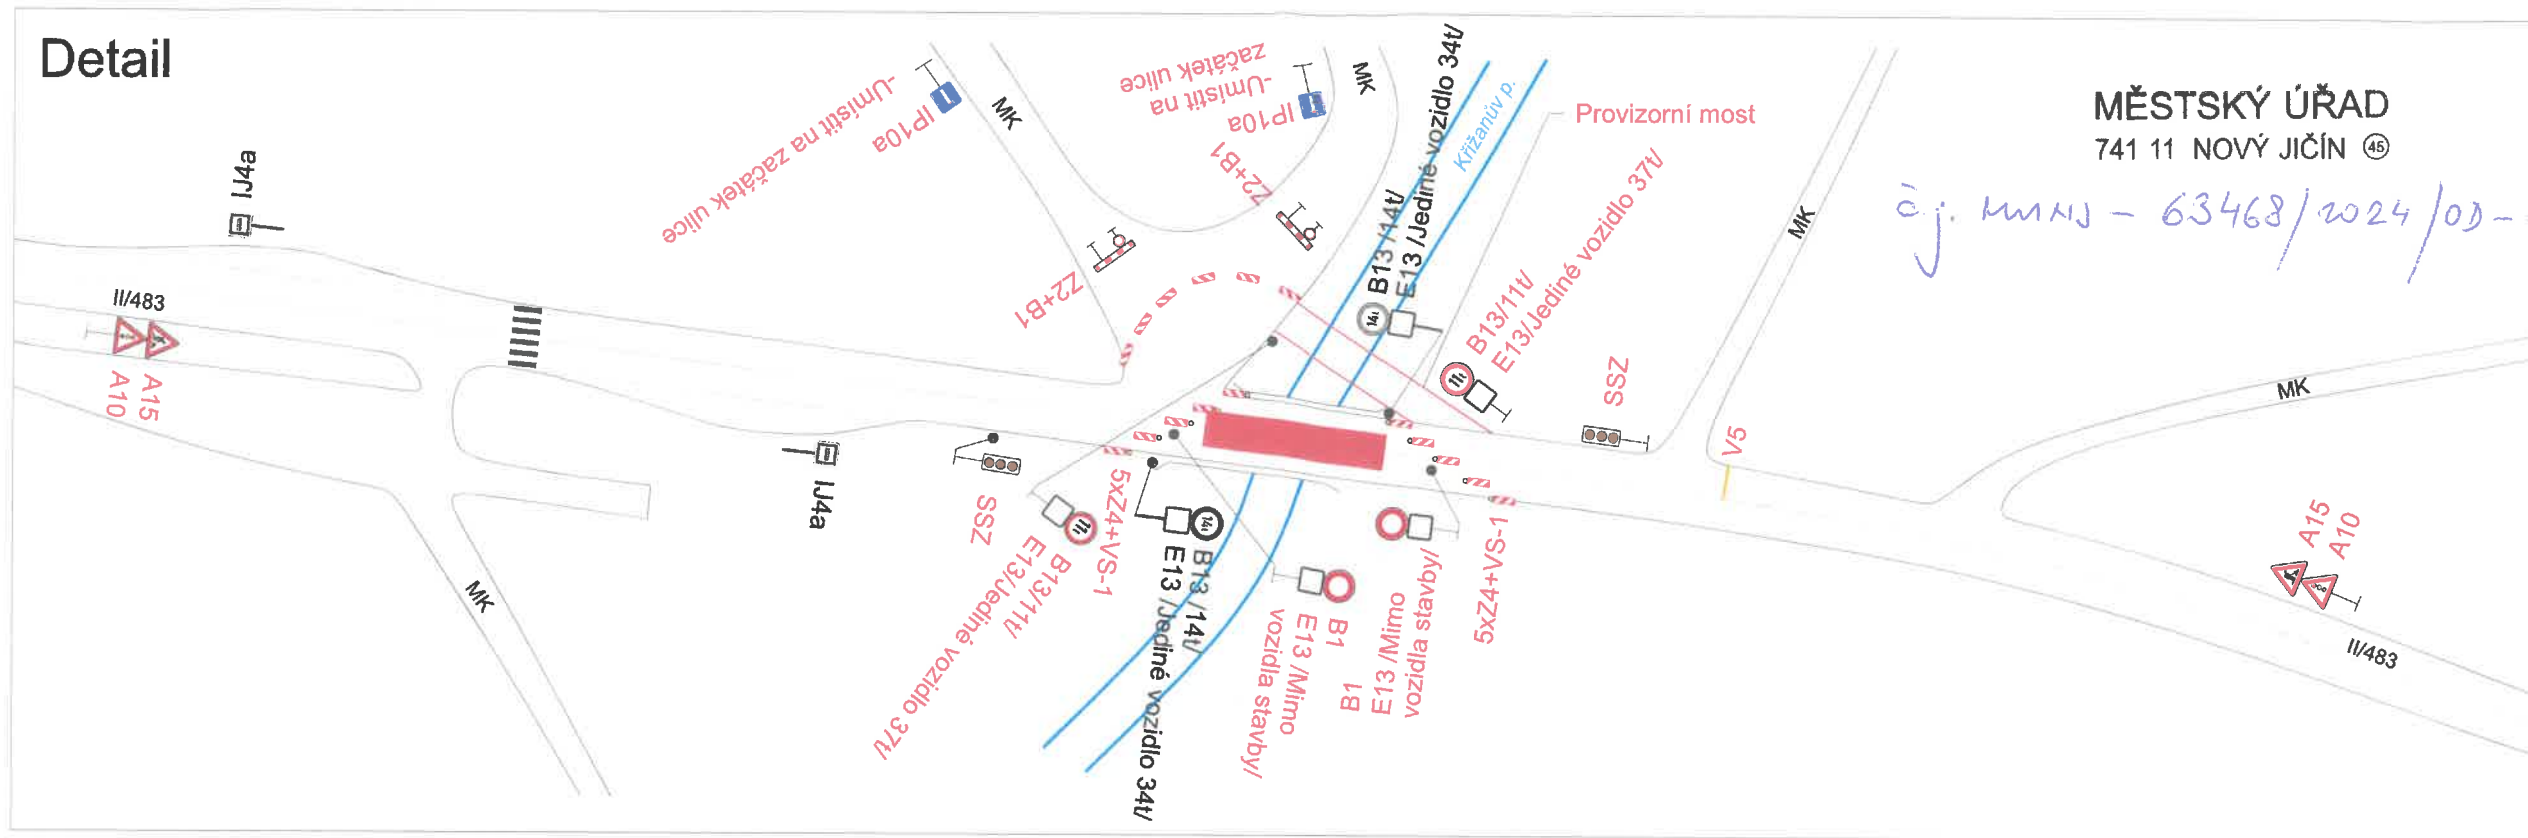




MĚSTSKÝ ÚŘAD  
741 11 NOVÝ JIČÍN

*č.j. MMNS - 63468/2024/03 - Hbd*

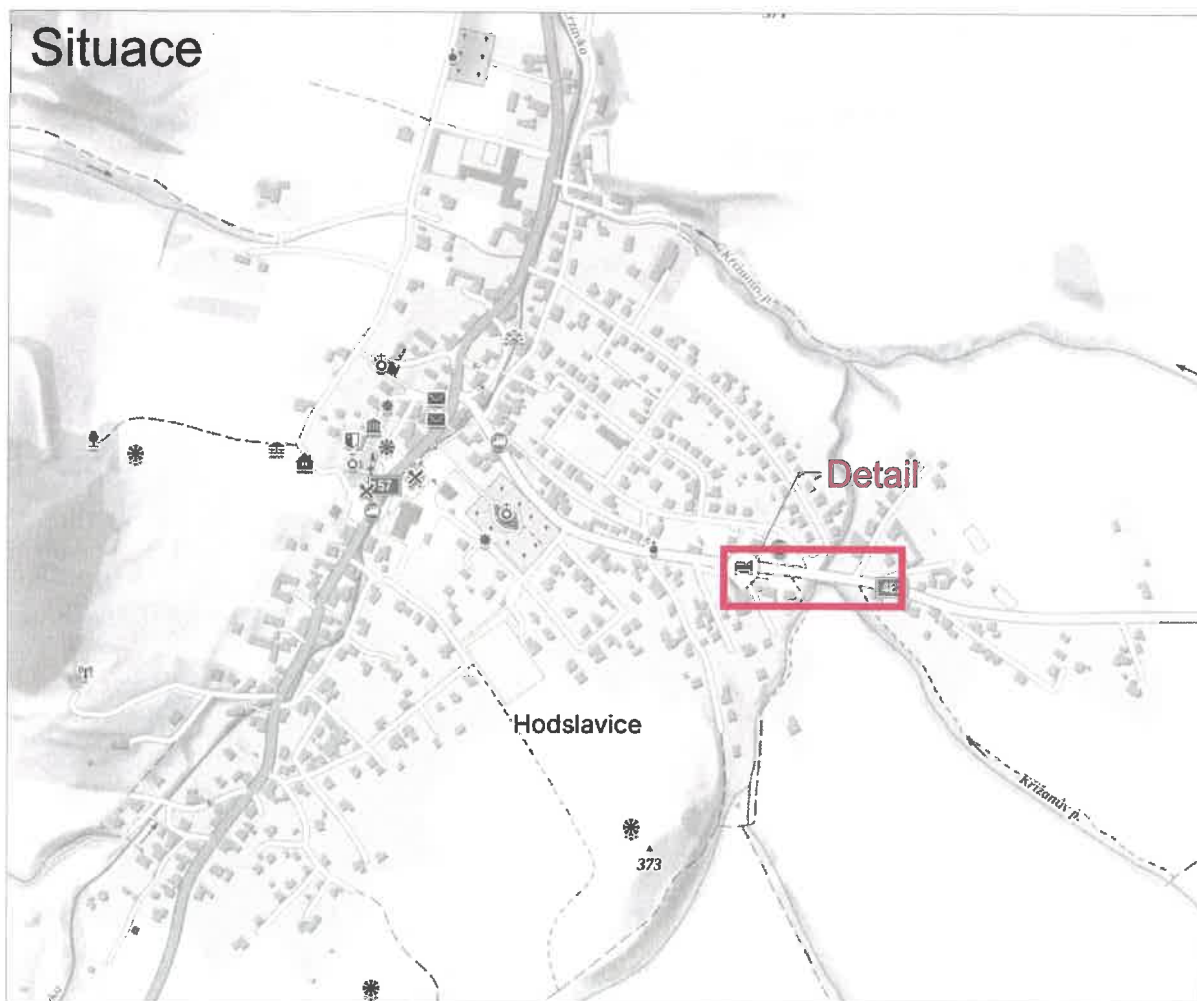
# Situace



### Legenda:

-  B1 Trvalé dopravní značení
-  B1 Přečhodné dopravní značení
-  Uzavřený úsek

Trvalé dopravní značení, které bude v rozporu s přečhodným dopravním značením, bude dočasně zneplatněno.

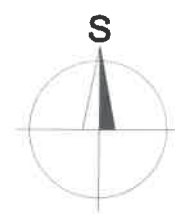

Vypracoval: <b>Bc. Martin Bodlák</b>	Datum: 10.4.2024	<b>SEKNE</b> SEKNE, spol. s r.o. Hamerská 12, 772 00 Olomouc DIČ: CZ62363701 tel./fax: 585 311 867
Název akce: <b>Silnice II/483,                  rekonstrukce mostu ev. č. 483-002                  v obci Hodslavice</b>		
Název objektu: <b>Přečhodné dopravní značení</b>	Formát:	Č. výkresu:
Příloha:	Částečná uzavírka silnice II/483	Č. soupravy: <b>1</b>