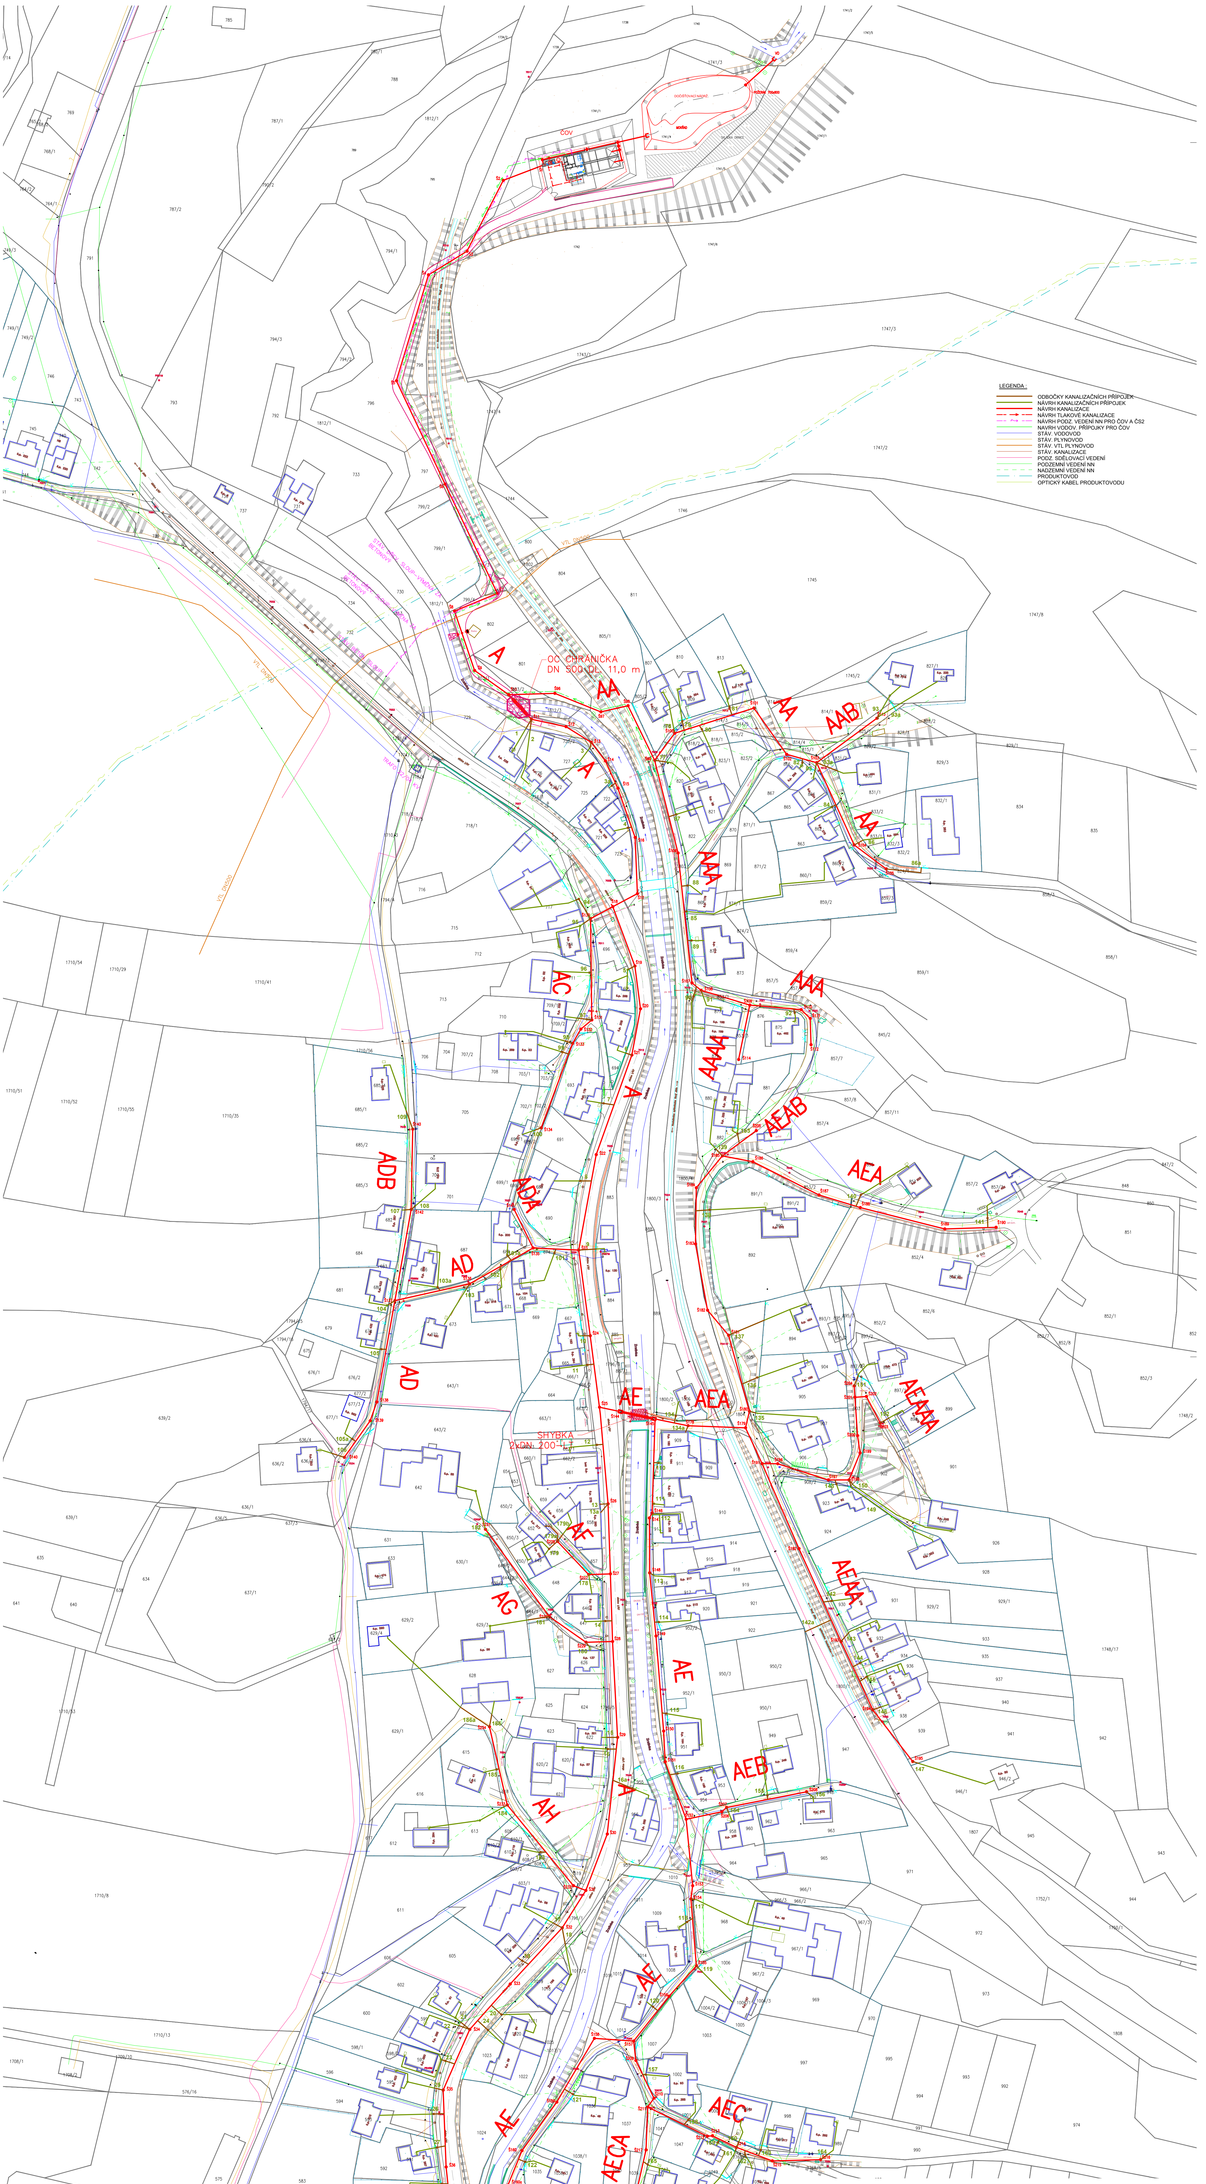

ZMĚNA VÝKRESU:

Č. ZMĚNY	PŘEDMĚT ZMĚNY	ZMĚNU PROVEDL	PODPIS	DATUM ZMĚNY

SOUŘADNICOVÝ SYSTÉM : S-JTSK
VÝŠKOVÝ SYSTÉM : B.p.v.

PODZHOTOVITEL:

NÁZEV AKCE: ODKANALIZOVÁNÍ OBCE HODSLAVICE SO 010 KANALIZACE	STUPEŇ: DPS	ZAK. ČÍSLO: 3072/DPS-2017	Ing. Lubomír Novák–AVONA projekce, inženýrské, stavební činnost ČO 12650757, DČ CZ6050092392 741 01 Nový Jičín, Divadelní 14 tel.: 556 709 267, 603 540 643
ZHOTOVITEL:	ING. LUBOMÍR NOVÁK - AVONA, DIVADELNÍ 14, 741 01 NOVÝ JIČÍN		
VED. PROJEKTANT - HIP:	ING. LUBOMÍR NOVÁK		
KRAJ. Ob.Ú.	MORAVSKOSLEZSKÝ, HODSLAVICE		
OBJEDNATEL, INVESTOR	OBEC HODSLAVICE		

D.1 DOKUMENTACE STAVEBNÍHO NEBO INŽENÝRSKÉHO OBJEKTU

KONEKO®

709 00 OSTRAVA - Výstavní 2224/8
TEL.(+420) 596 633 836 FAX: (+420) 596 633 689
(+420) 596 664 111 E-MAIL: koneko@koneko.cz

Investor:	**Obec Hodslavice**	Hlavní inženýr projektu:	Ing. Sergej Gorbunov
Akce:	**Odkanalizování obce Hodslavice**	Zodp. projektant:	Ing. Roman Kaleta
Objekt:	Název přílohy: **KOORDINAČNÍ SITUACE ČÁST 1**	Vypracoval:	Ing. Radmila Alraumová
		Kontroloval:	Ing. Oldřich Kazda
Zakázkové číslo: 3072/DPS-2017	Číslo přílohy: **C.3.1.**	Stupeň:	Datum:
Archivní číslo: 3072_01	Měřítko: 1 : 1000	DPS	12/2017

TENTO VÝKRES A JEHO PŘÍLOHY JSOU NAŠÍM DUŠEVNÍM VLASTNICTVÍM, NESMÍ BÝT BEZ NAŠEHO PŘEDCHOZÍHO PÍSEMNÉHO SOUHLASU KOPÍROVÁNY, ROZMNOŽOVÁNY ANI ZPŘÍSTUPNĚNY JINÝM OSOBÁM NEBO FIRMÁM