



Legenda:



Hranice katastrálního území

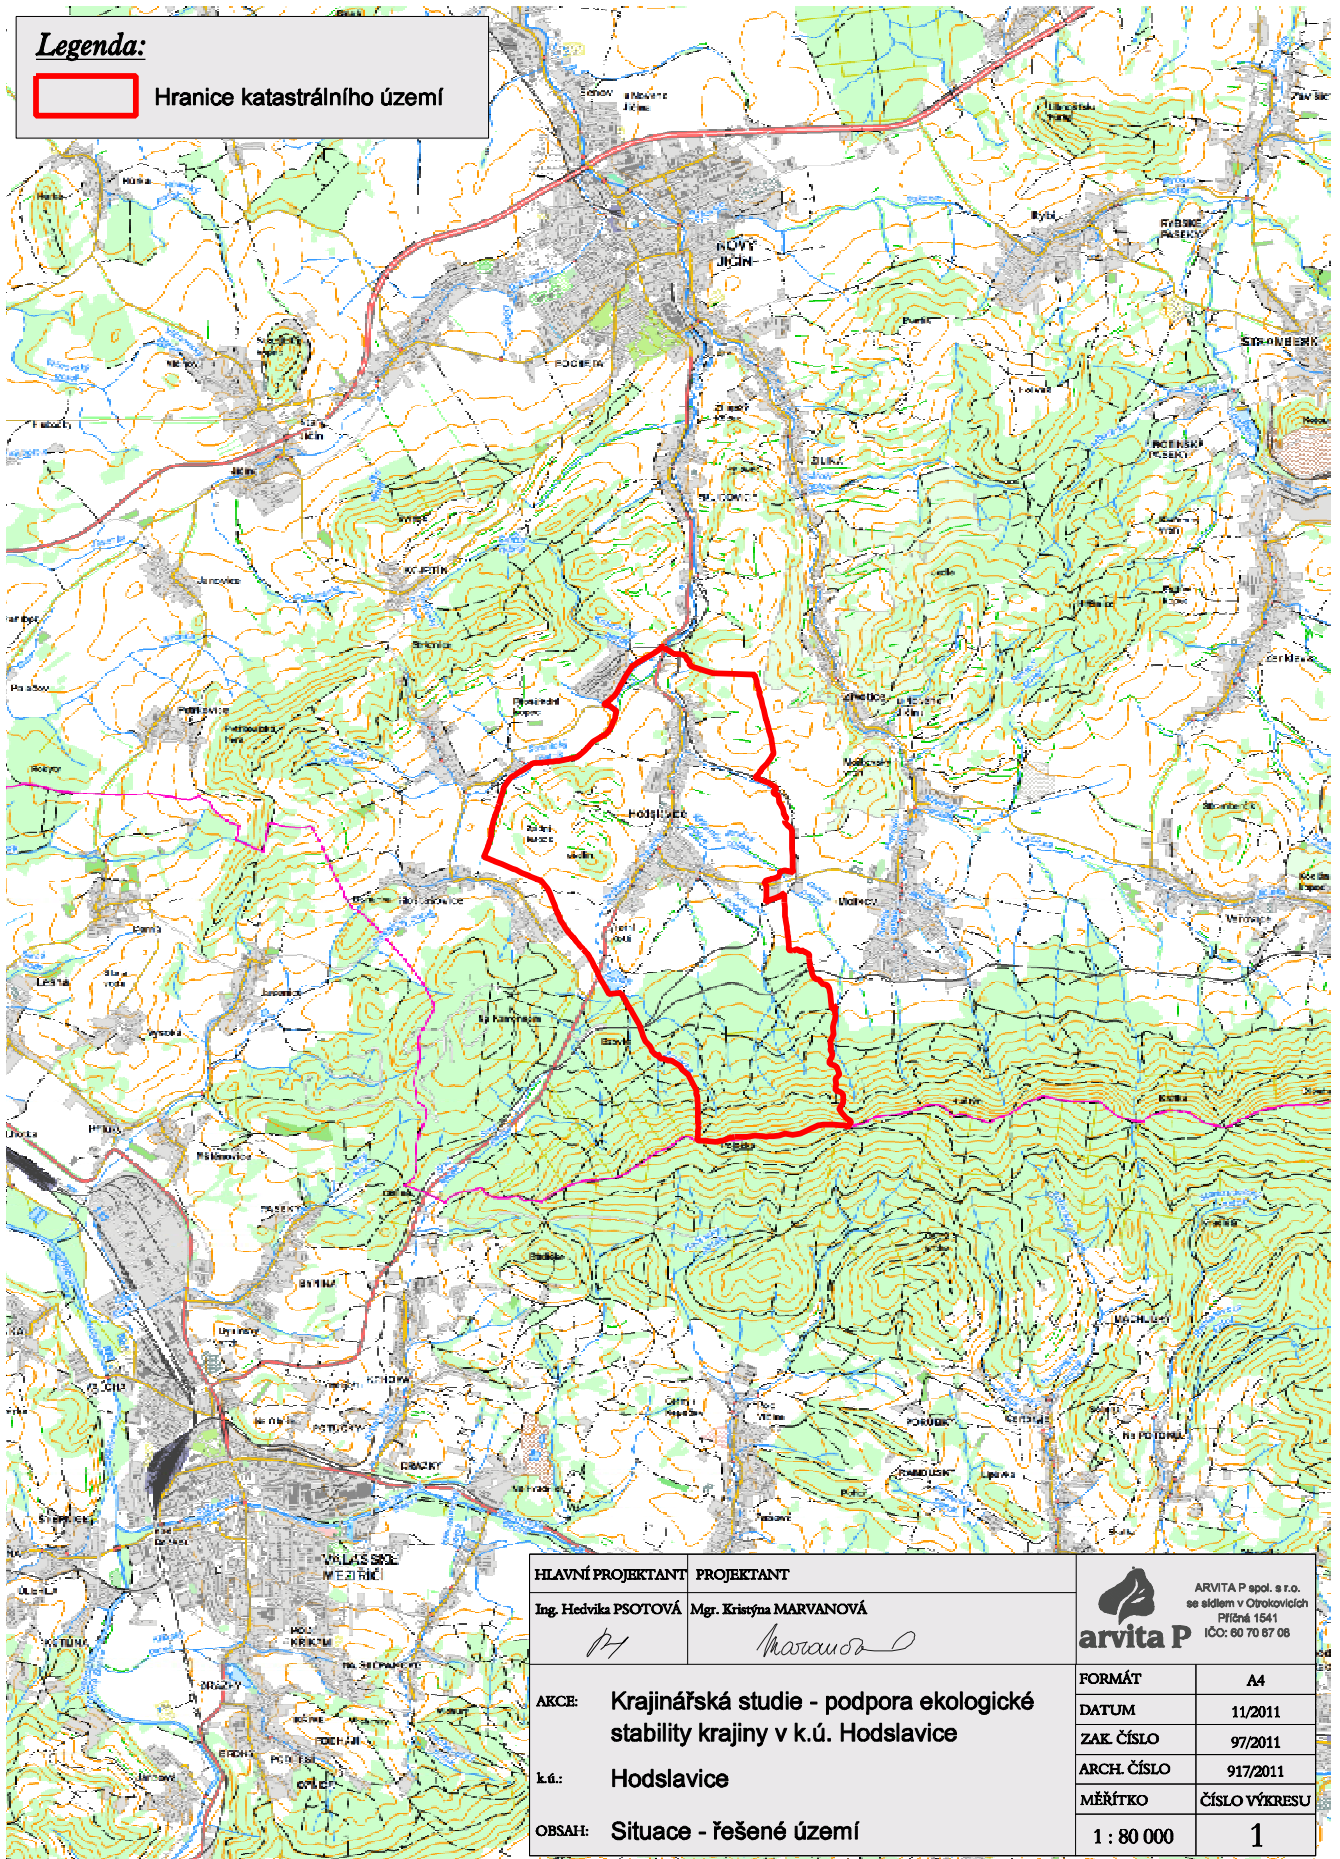

HLAVNÍ PROJEKTANT Ing. Hedvika PSOTOVÁ <i>HP</i>	PROJEKTANT Mgr. Kristýna MARVANOVÁ <i>Marvanova</i>	 ARVITA P spol. s r.o. se sídlem v Otrokovicích Příspěvek 1541 IČO: 60 70 67 08
ARCE: Krajinařská studie - podpora ekologické stability krajiny v k.ú. Hodslavice		
k.ú.: Hodslavice		DATUM: 11/2011
OBSAH: Situace - řešené území		ZAE ČÍSLO: 97/2011
		ARCH. ČÍSLO: 917/2011
		MĚŘÍTKO: ČÍSLO VÝKRESU: 1
		1 : 80 000