






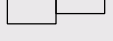

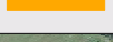
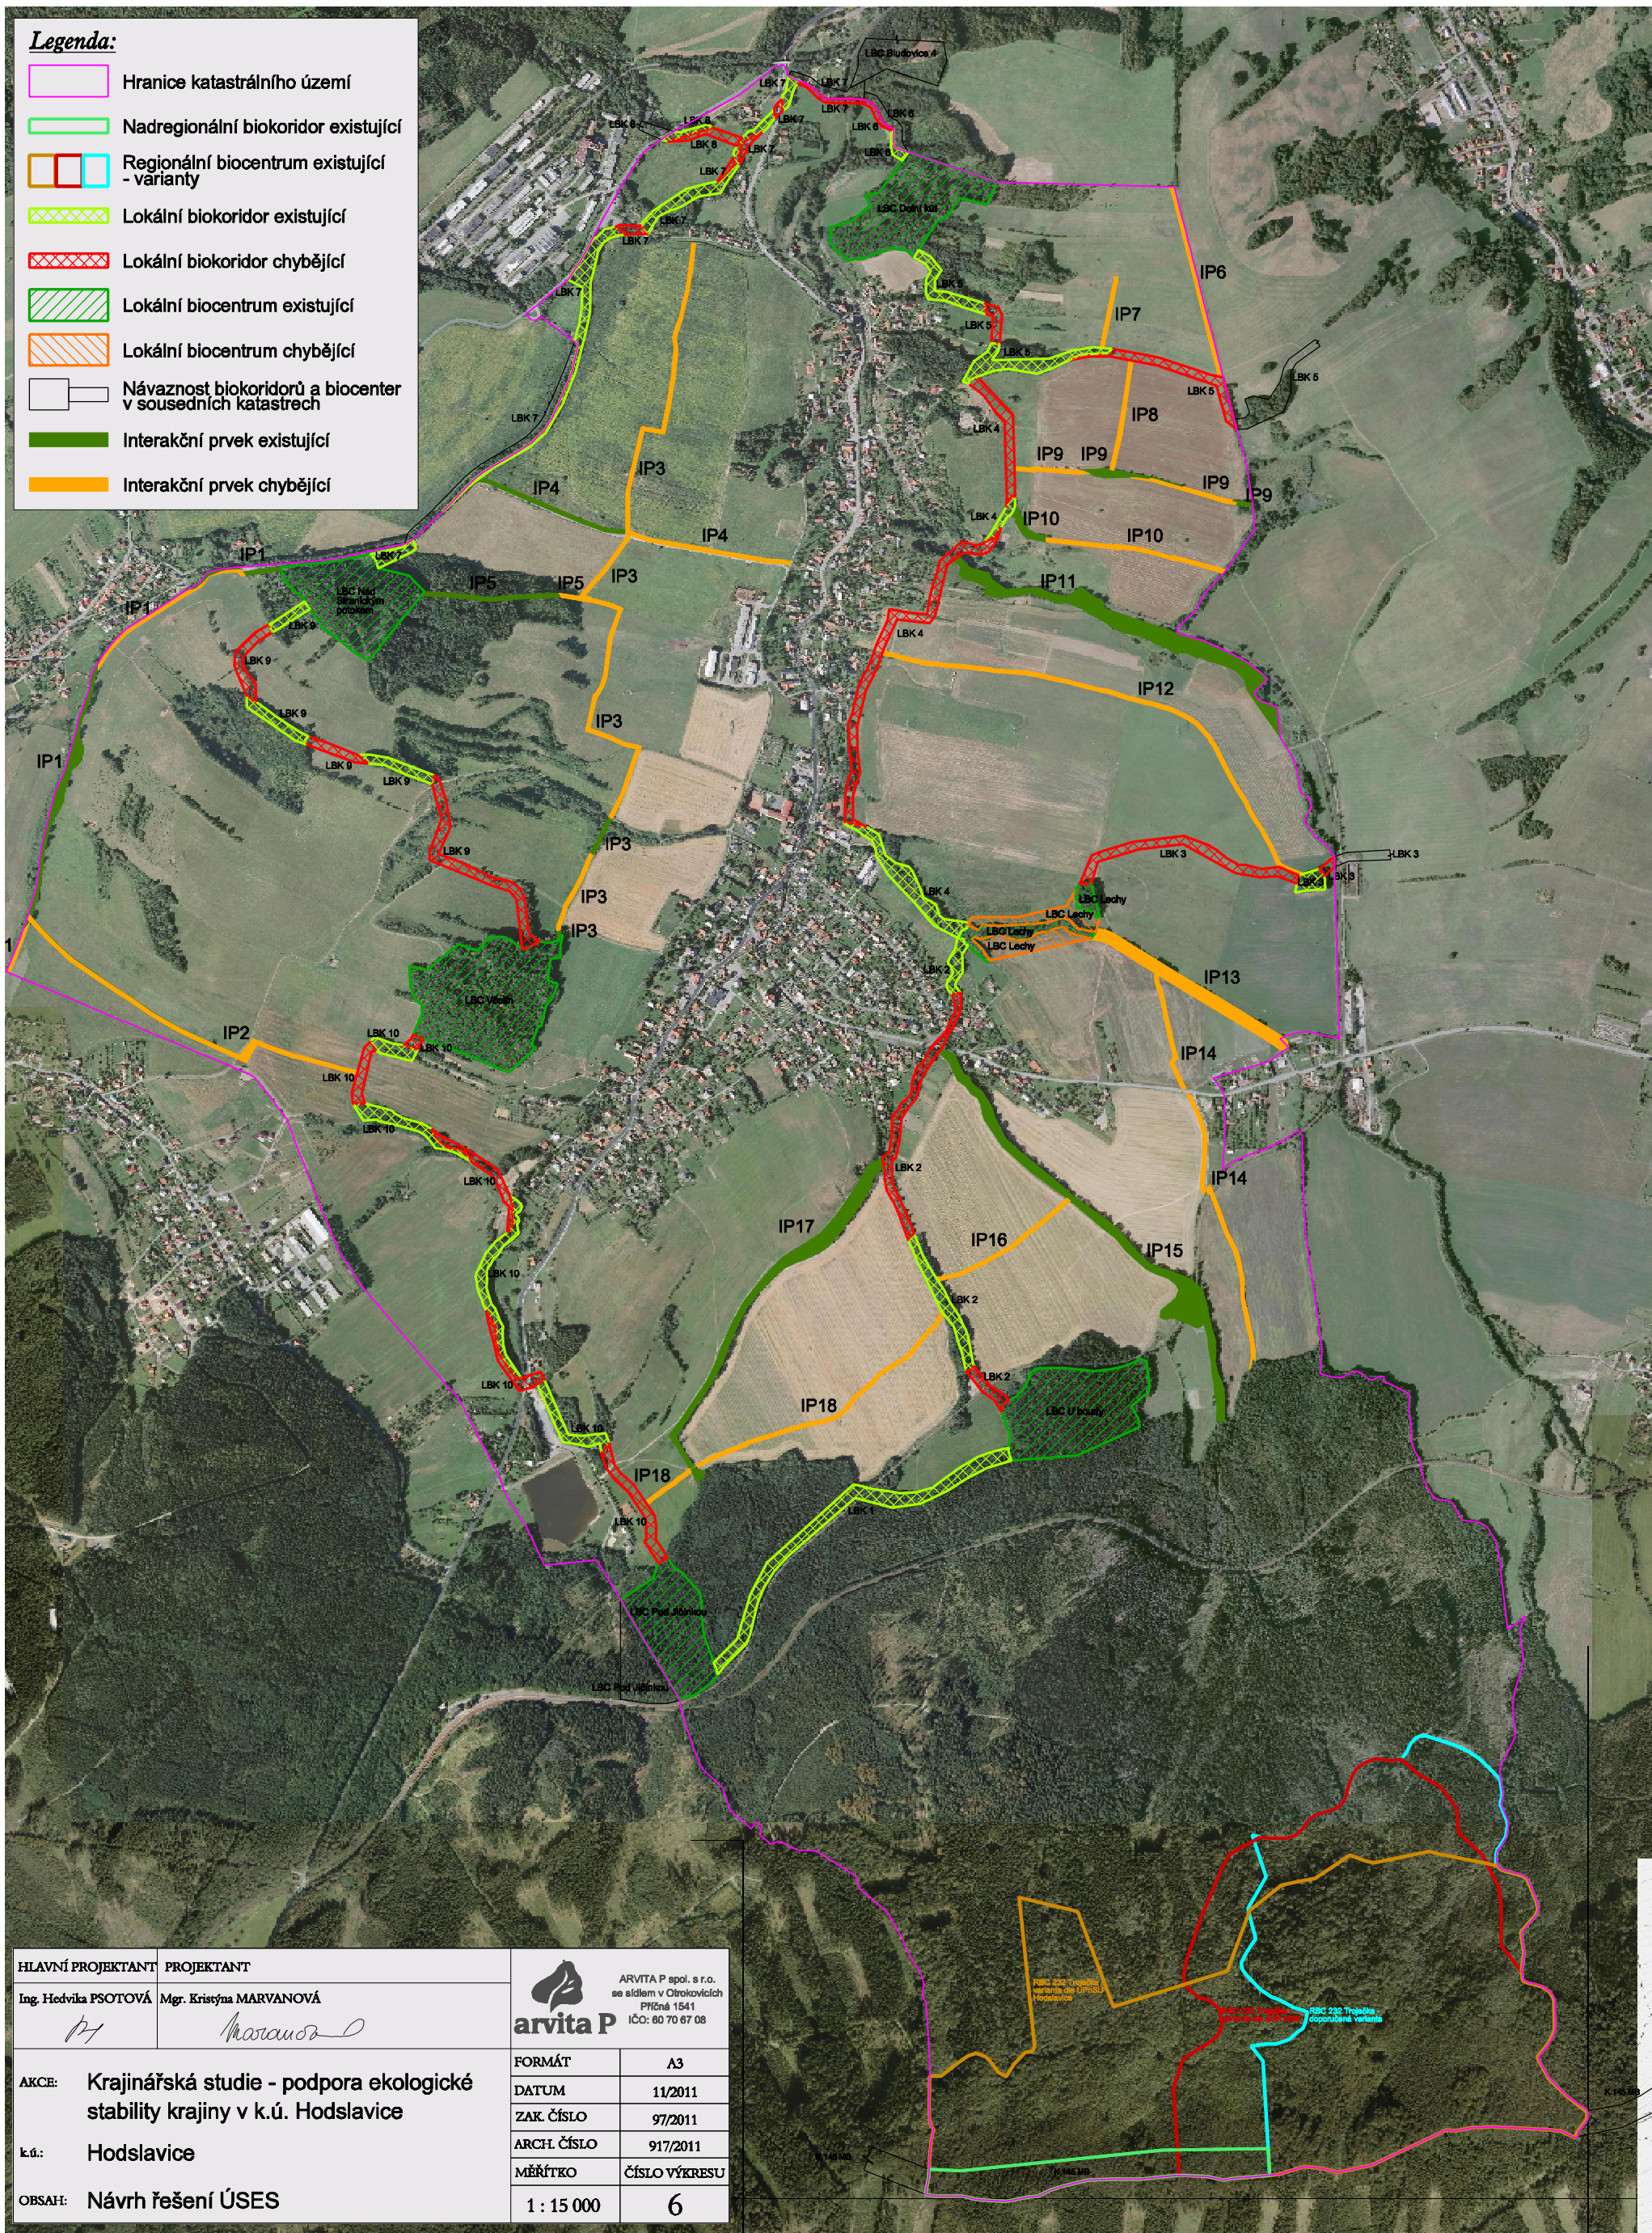



**Legenda:**

-  Hranice katastrálního území
-  Nadregionální biokoridor existující
-  Regionální biocentrum existující - varianty
-  Lokální biokoridor existující
-  Lokální biokoridor chybějící
-  Lokální biocentrum existující
-  Lokální biocentrum chybějící
-  Návaznost biokoridorů a biocenter v sousedních katastrech
-  Interakční prvek existující
-  Interakční prvek chybějící



HLAVNÍ PROJEKTANT	PROJEKTANT	 <b>arvita P</b> ARVITA P spol. s r.o. se sídlem v Otrokovicích Příčná 1541 IČO: 60 70 67 08
Ing. Hedvíka PSOTOVÁ	Mgr. Kristýna MARVANOVÁ	
AKCE:	Krajinářská studie - podpora ekologické stability krajiny v k.ú. Hodslavice	
k.ú.:	Hodslavice	
OBSAH:	Návrh řešení ÚSES	
FORMÁT	A3	
DATUM	11/2011	
ZAK. ČÍSLO	97/2011	
ARCH. ČÍSLO	917/2011	
MĚŘÍTKO	ČÍSLO VÝKRESU	
1 : 15 000	6	