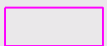


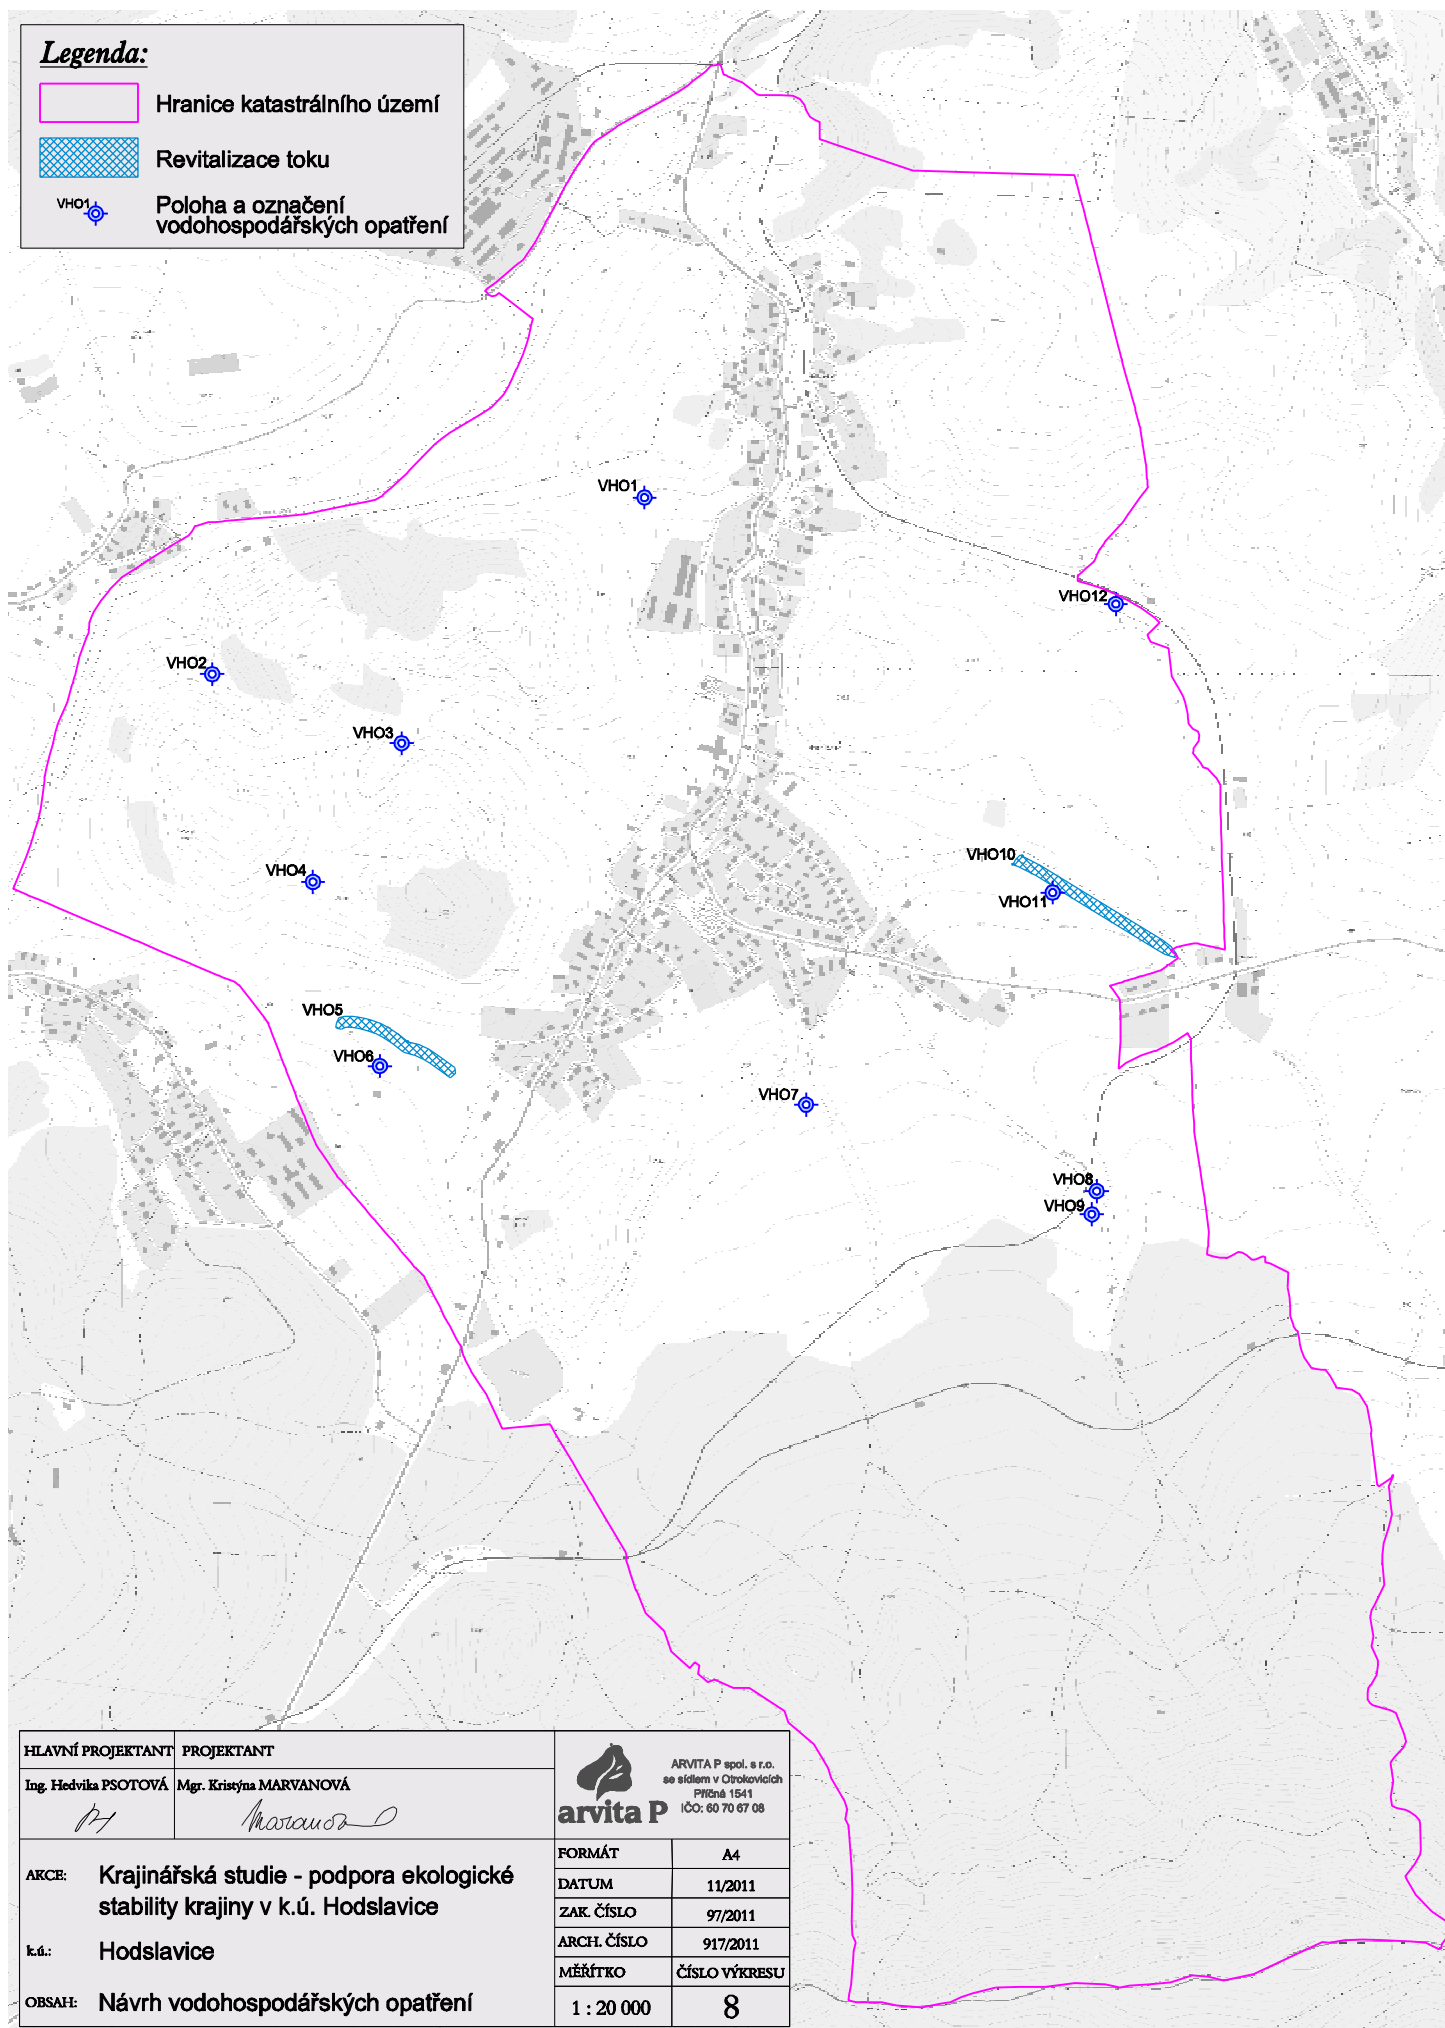



Legenda:

-  Hranice katastrálního území
-  Revitalizace toku
-  Poloha a označení vodohospodářských opatření



HLAVNÍ PROJEKTANT Ing. Hedvika PSOTOVÁ <i>PH</i>	PROJEKTANT Mgr. Kristýna MARVANOVÁ <i>Marvanova</i>	 ARVITA P spol. s r.o. se sídlem v Otrokovicích Příčná 1541 IČO: 60 70 67 08
ARCE: Krajinářská studie - podpora ekologické stability krajiny v k.ú. Hodslavice	FORMÁT A4	
k.ú.: Hodslavice	DATUM 11/2011	
OBSAH: Návrh vodohospodářských opatření	ZAK. ČÍSLO 97/2011	
	ARCH. ČÍSLO 917/2011	
	MĚŘÍTKO ČÍSLO VÝKRESU	
	1 : 20 000	8