



# 1. VYBRANÁ CÍLOVÁ KOMUNIKAČNÍ SÍŤ - MAJETKOVÁ SPRÁVA KOMUNIKACÍ

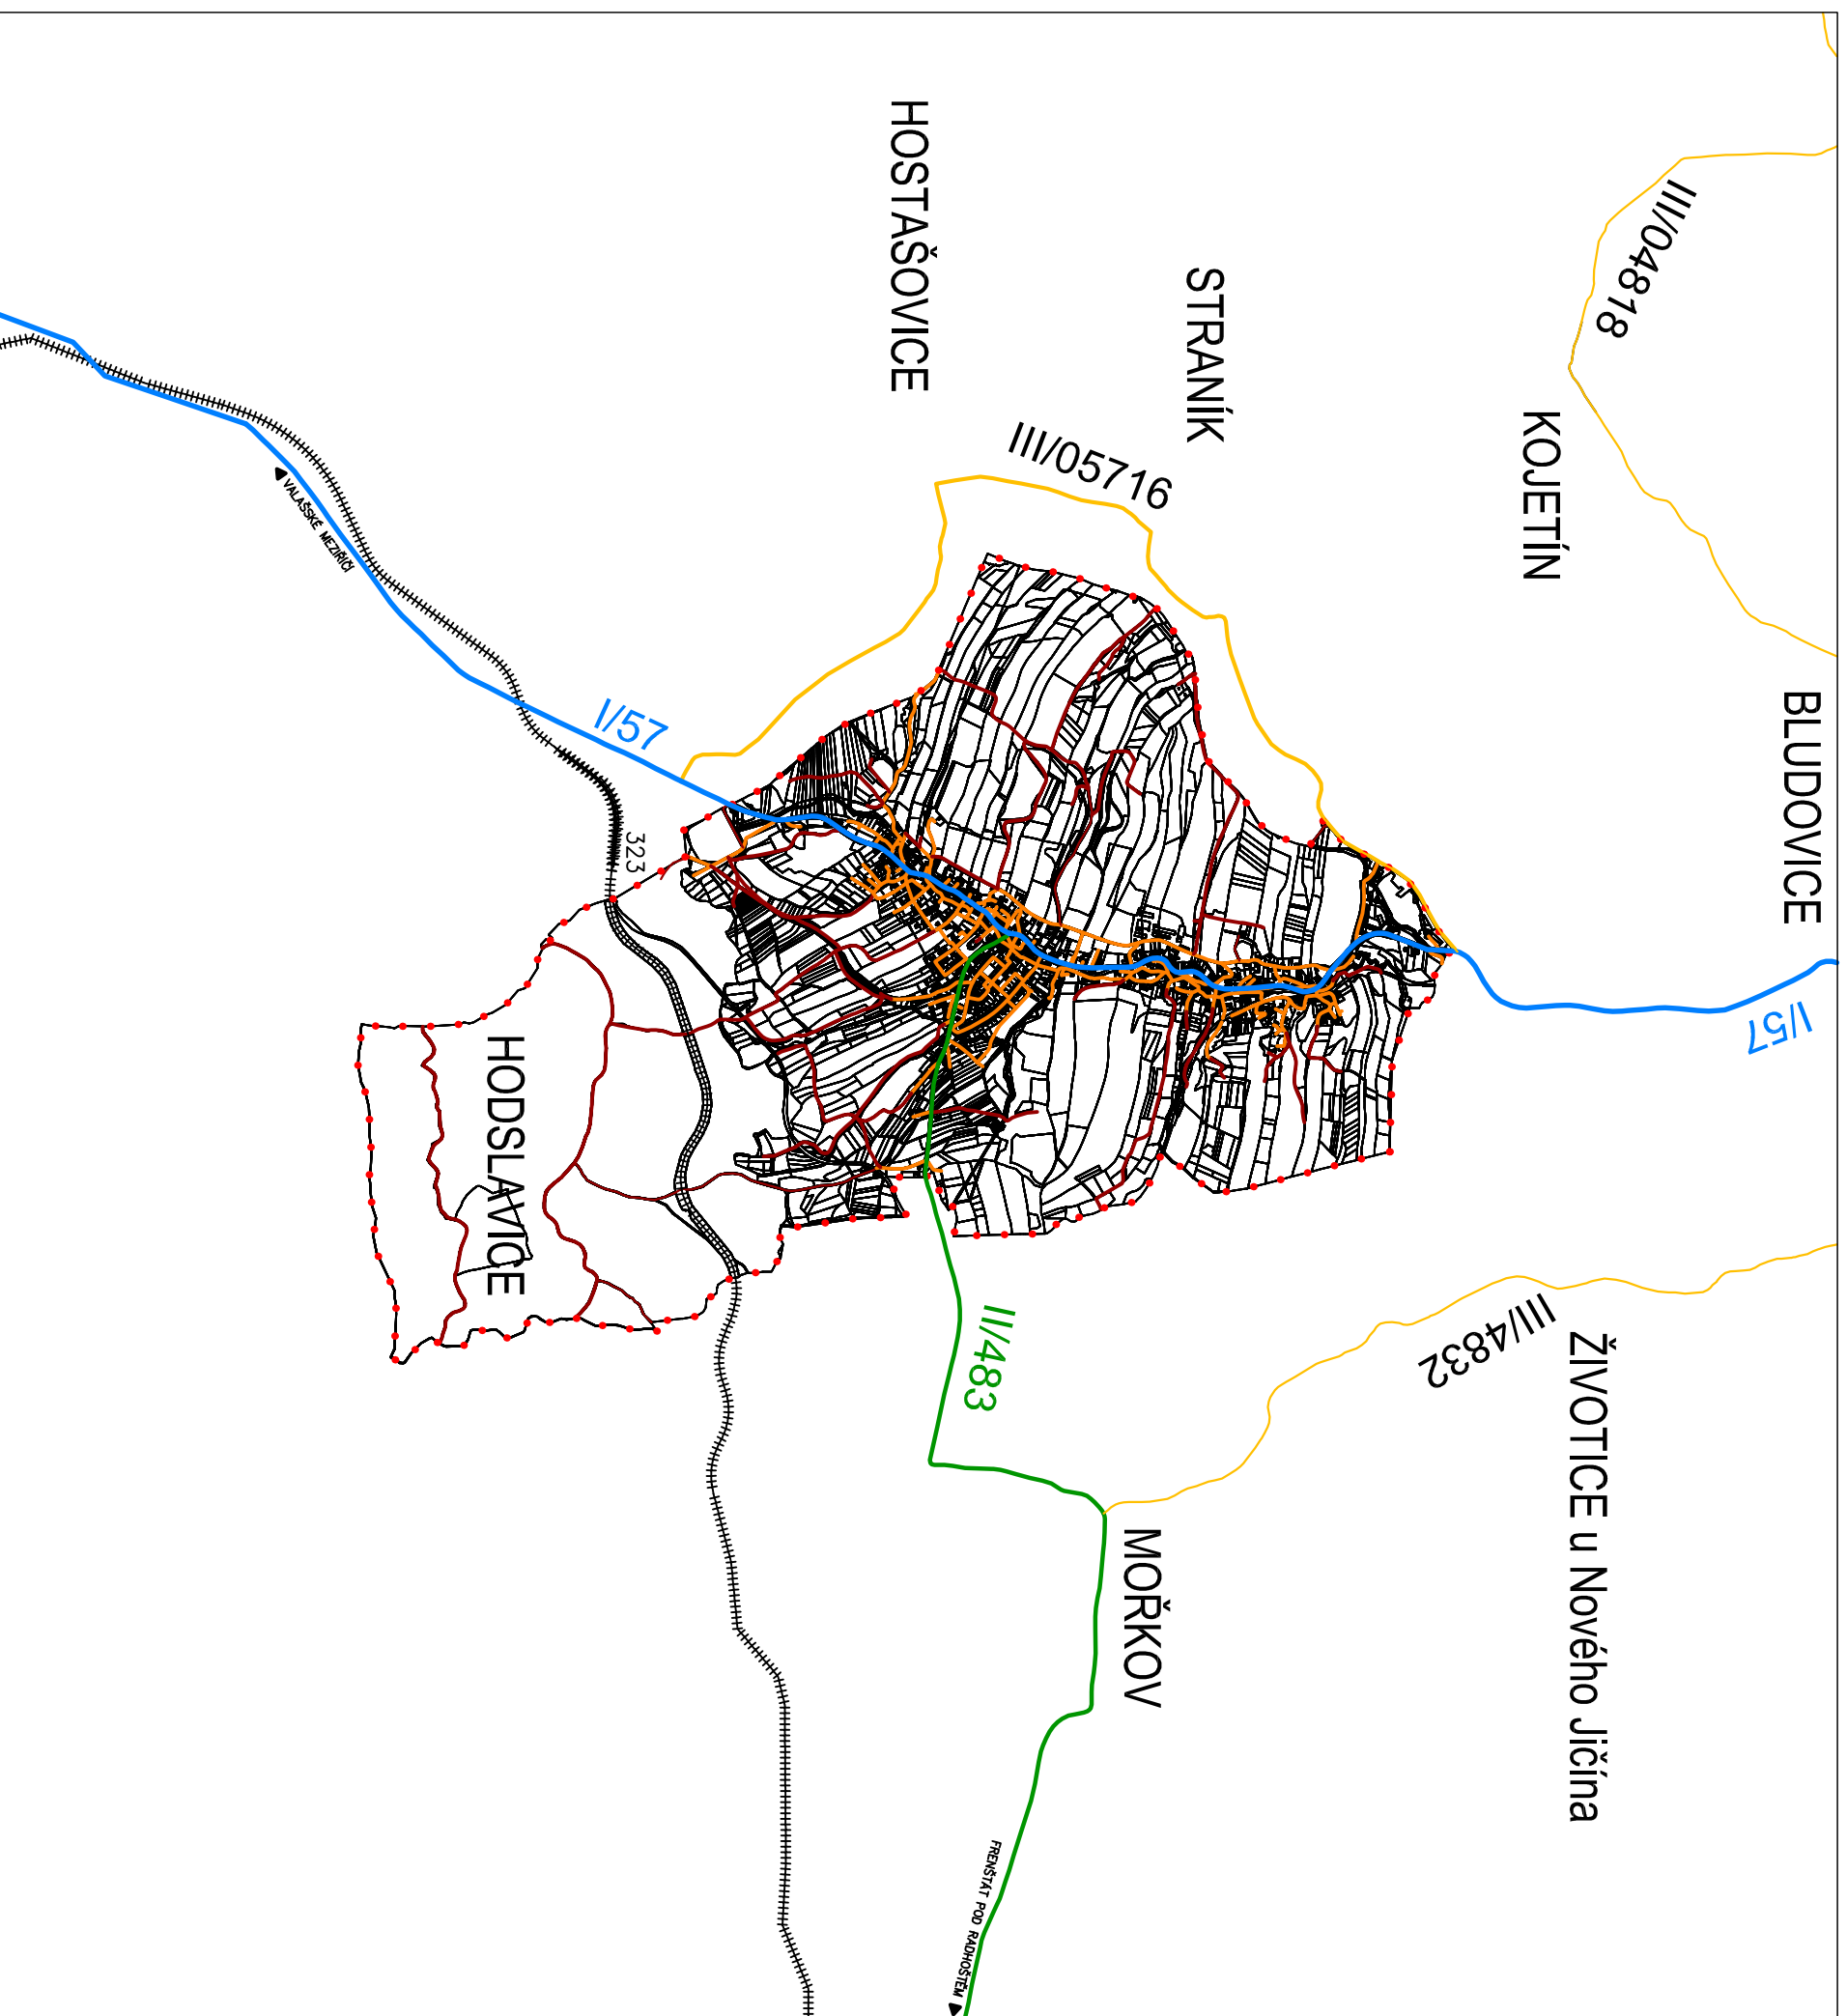

## LEGENDA

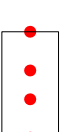

HRANICE ŘEŠENÉHO ÚZEMÍ

STÁVAJÍCÍ DOPRAVNÍ INFRASTRUKTURA

SILNICE I. TŘÍDY


SILNICE II. TŘÍDY

SILNICE III. TŘÍDY

MÍSTNÍ KOMUNIKACE


ÚČELOVÉ KOMUNIKACE

ČÍSLA SILNIC

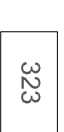

STÁVAJÍCÍ ŽELEZNIČNÍ SÍŤ  
- ŽELEZNIČNÍ TRATĚ S OZNAČENÍM

POZN.:

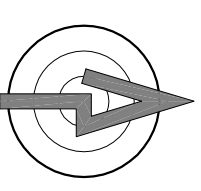

MĚŘÍTKO: 1 : 35 000