





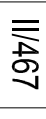


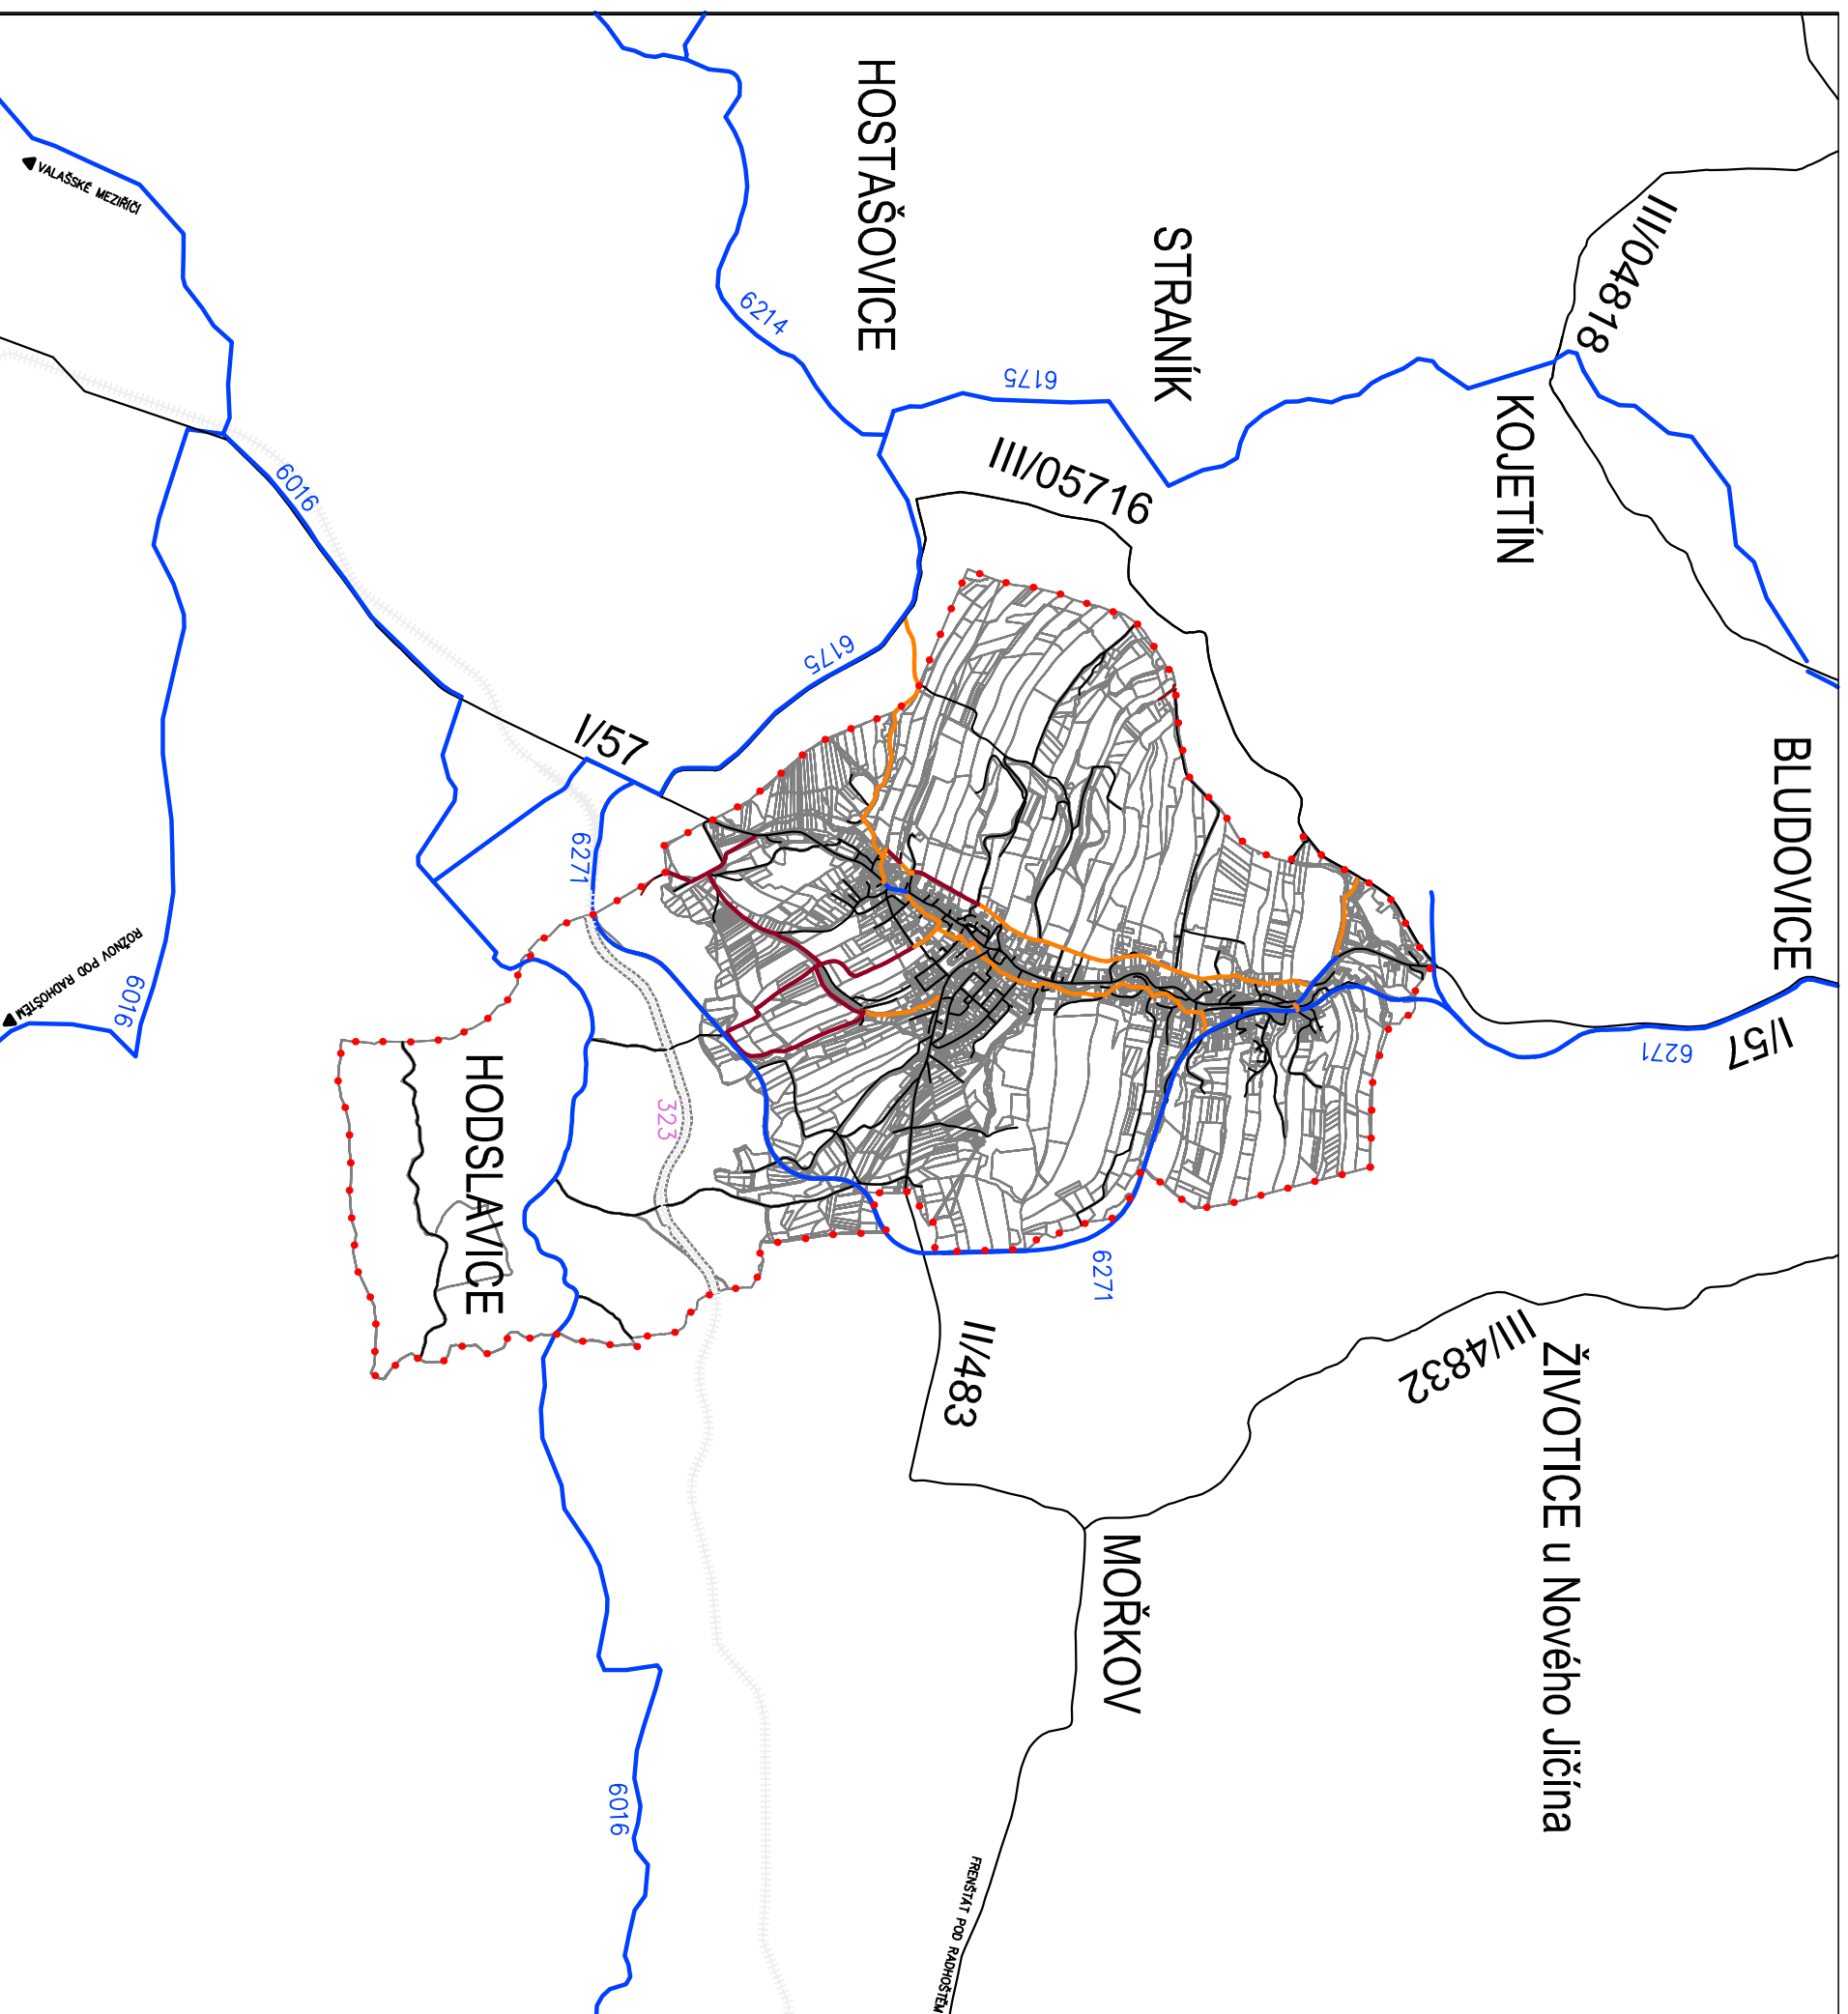


2. SCHÉMA CYKLISTICKÉ DOPRAVY



LEGENDA

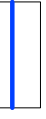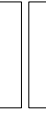	HRANICE ŘEŠENÉHO ÚZEMÍ
	KOMUNIKAČNÍ SÍŤ
	CYKLISTICKÁ STEZKA
	CYKLISTICKÁ TRASA VEDENÁ PO VĚŘEJNÉ KOMUNIKACI
	CYKLISTICKÁ TRASA VEDENÁ PO ÚČELOVÉ KOMUNIKACI (POLNÍ A LESNÍ CESTY, AJ.)
	ČÍSLA SILNIC
	ČÍSLA ŽELEZNIC
	ČÍSLA CYKLISTICKÝCH TRAS

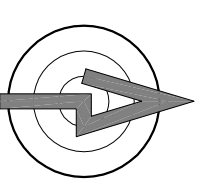

MĚŘÍTKO: 1 : 35 000