



**SITUACE PŘECHODNÉHO DOPRAVNÍHO ZNAČENÍ  
V403\_803 - zdvojení vedení (P.0439)**

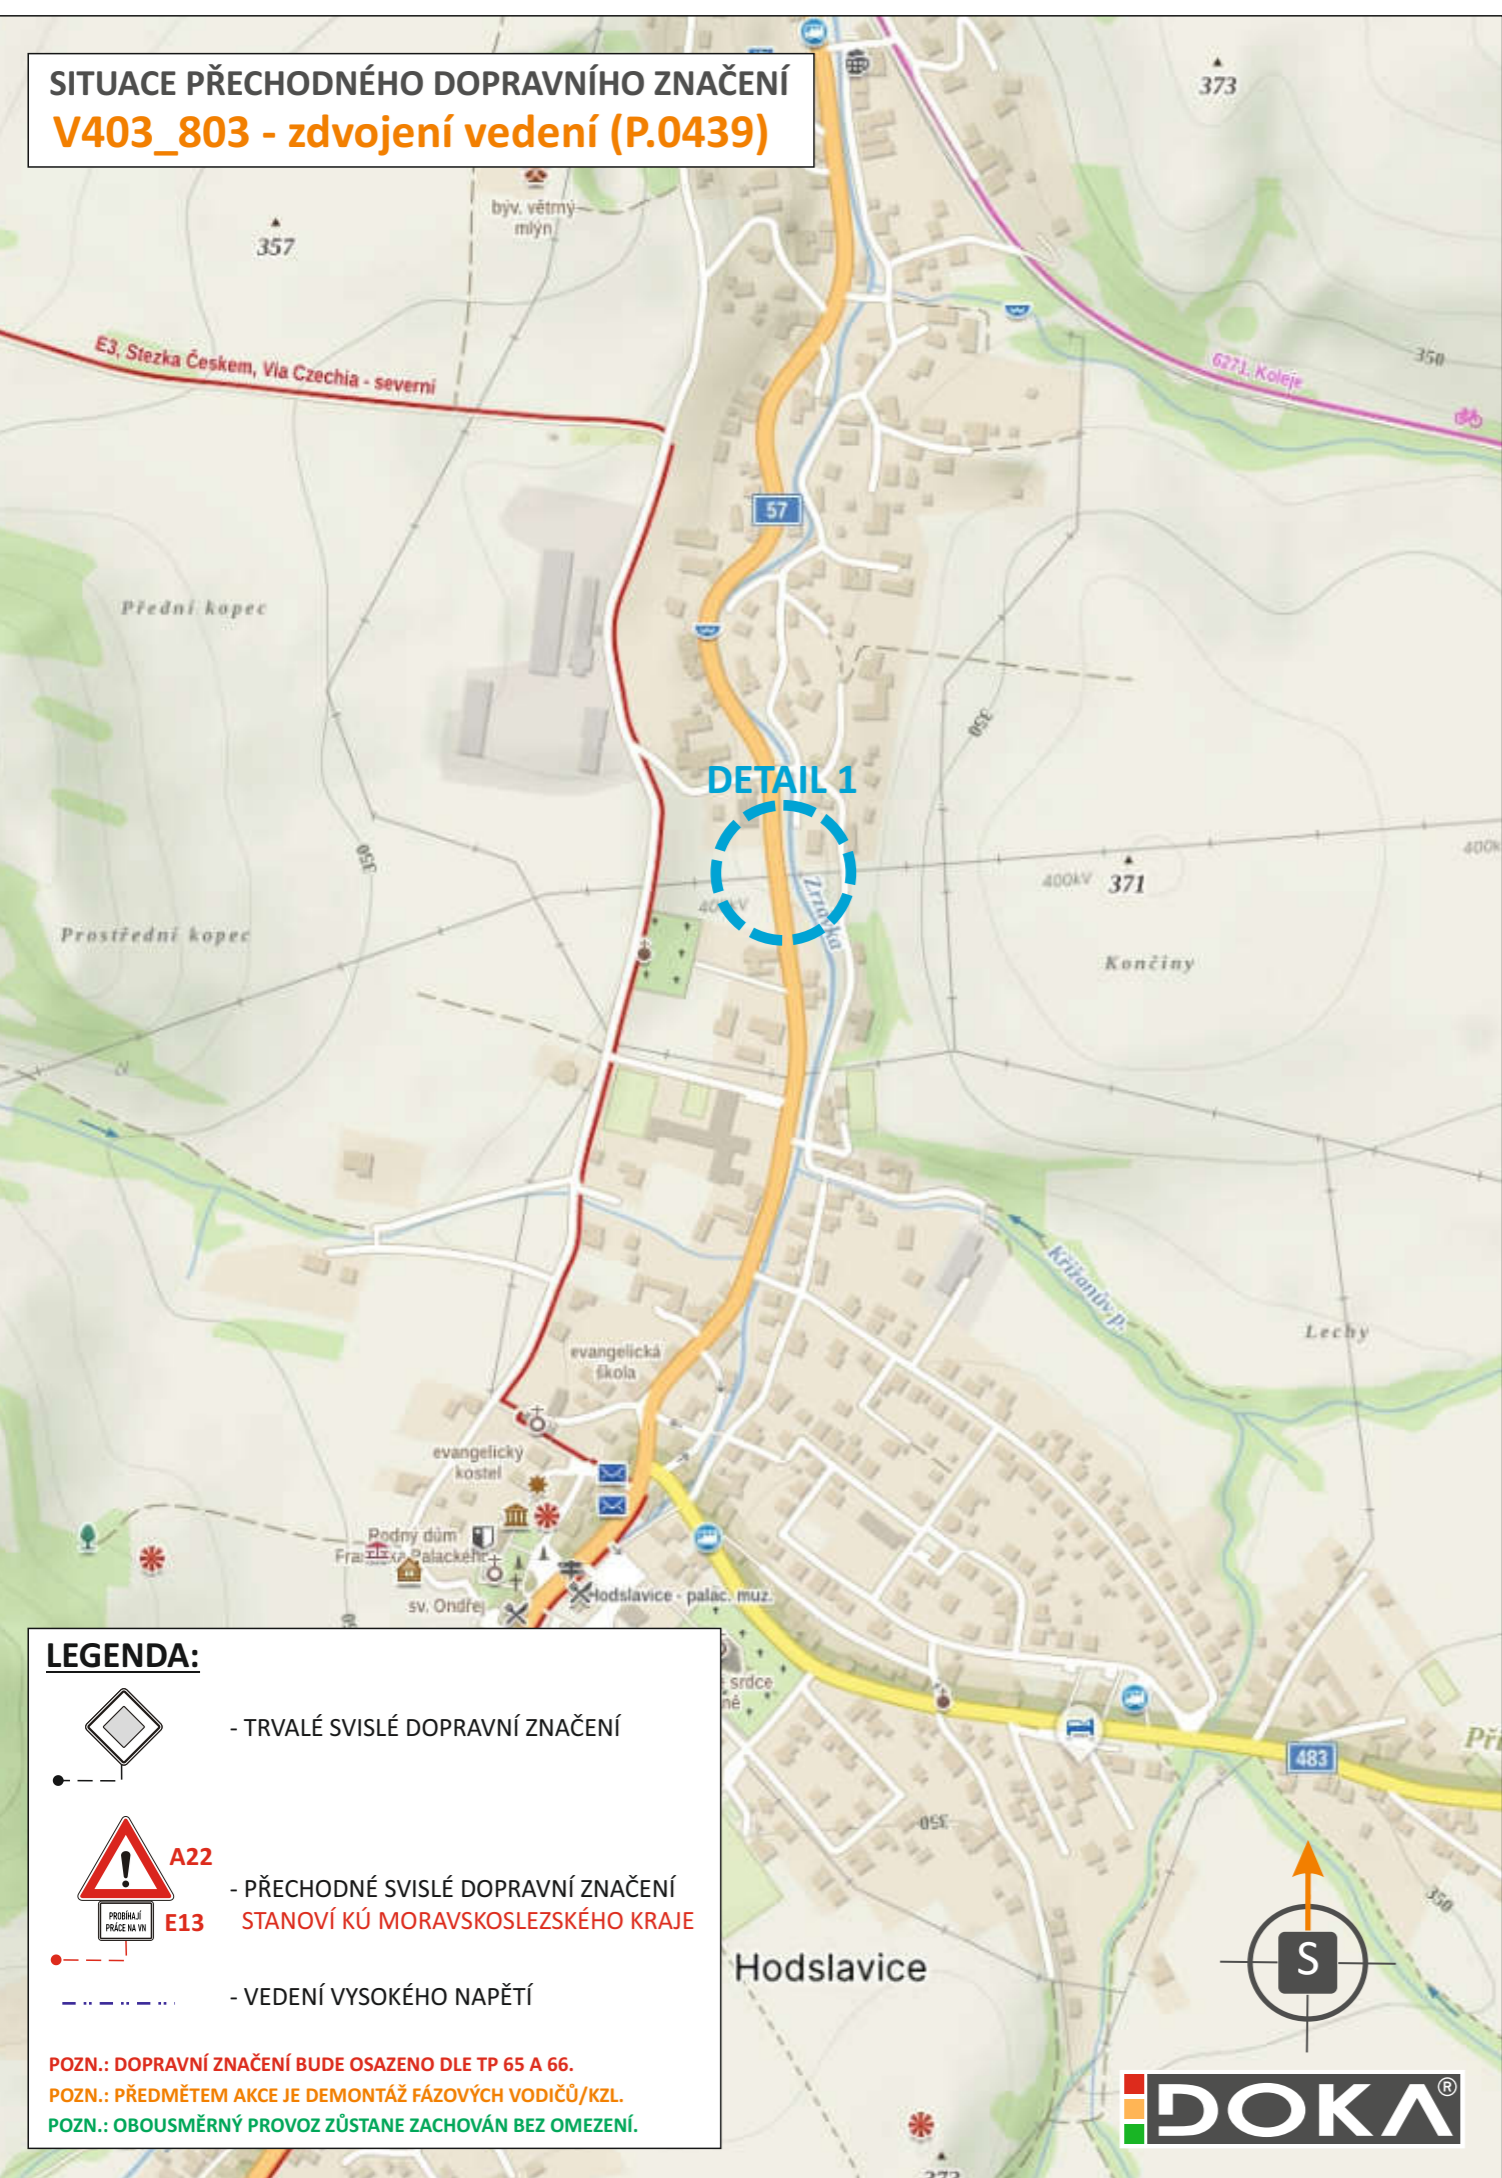

- LEGENDA:**
- TRVALÉ SVISLÉ DOPRAVNÍ ZNAČENÍ
  - PŘECHODNÉ SVISLÉ DOPRAVNÍ ZNAČENÍ
  - STANOVÍ KÚ MORAVSKOSLEZSKÉHO KRAJE
  - VEDENÍ VYSOKÉHO NAPĚTÍ
- POZN.: DOPRAVNÍ ZNAČENÍ BUDE OSAZENO DLE TP 65 A 66.  
 POZN.: PŘEDMĚTEM AKCE JE DEMONTÁŽ FÁZOVÝCH VODIČŮ/KZL.  
 POZN.: OBOUSMĚRNÝ PROVOZ ZŮSTANE ZACHOVÁN BEZ OMEZENÍ.



**DETAIL 1**

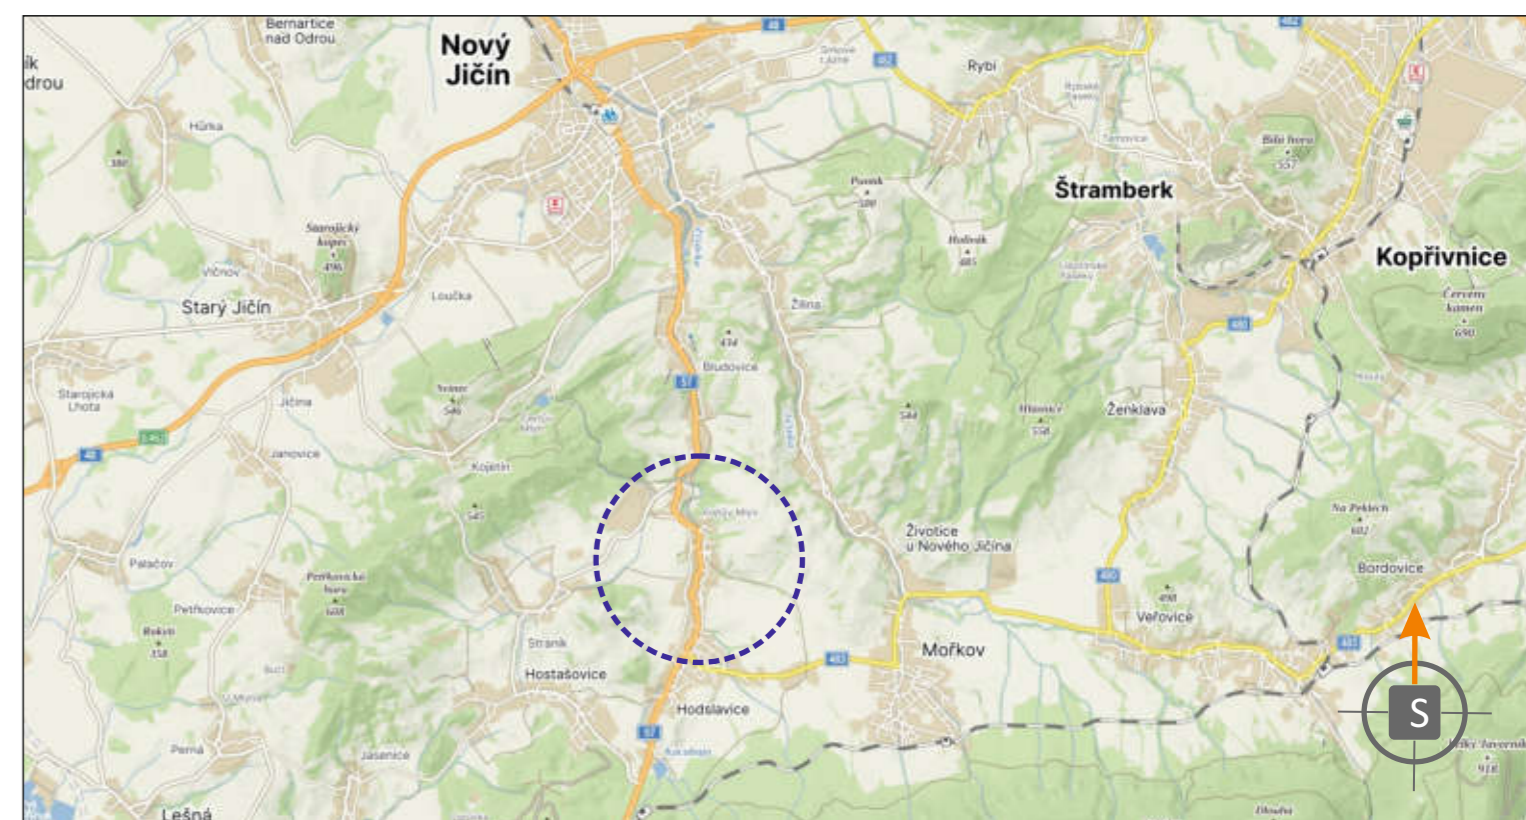

POTVRZENÍ PLATNOSTI DOKUMENTACE:  
 POLICIE ČESKÉ REPUBLIKY - DOPRAVNÍ INSPEKTORÁT OSTRAVA:

**DOKA**®

- Svislé dopravní značení
- Vodorovné dopravní značení
- Provizorní dopravní značení
- Projektování dopravního značení

DOKA, s.r.o., provozovna: Na návsi 11/5, Holásky, 620 00 Brno, IČ: 63471752, DIČ: CZ63471752, e-mail: info@dokadz.cz, www.dokadz.cz, mob.: 603 881 905

VEDOUČÍ PROJEKTANT	Aleš TESAŘ		<b>DOKA</b> ® DOKA, s.r.o. Na návsi 11/5, Holásky, 620 00 Brno IČ: 63471752, DIČ: CZ63471752 e-mail: info@dokadz.cz www.dokadz.cz mob.: 603 881 905	
ZODPOVĚDNÝ PROJEKTANT	Bc. Jakub LACH			
VYPRACOVAL	Jiří PEŠTA			
KRESLIL	Jiří PEŠTA			
KONTROLOVAL	Bc. Matěj ČERVEŇÁK			
KRAJ: MORAVSKOSLEZSKÝ	OKRES: NOVÝ JIČÍN	KÚ: HODSLAVICE	DATUM	7/2023
STAVBA:			FORMÁT	3x A4
<b>V403_803 - zdvojení vedení (P.0439) DEMONTÁŽ FÁZOVÝCH VODIČŮ/KZL</b>			MĚŘÍTKO	-----
			ÚČEL	RDS
NÁZEV VÝKRESU:			ARCHIVNÍ ČÍS.	2023192
SITUACE PŘECHODNÉHO DOPRAVNÍHO ZNAČENÍ			ČÍS. SOUPRAVY	ČÍS. PŘÍLOHY
				I