

POPIS :

JEDNÁ SE O OPRAVU SILNICE III/05716 STRANÍK - HOSTAŠOVICE.




ETAPA Č.1 - ŘEŠÍ FRÉZOVÁNÍ KOMUNIKACE PŘI ÚPLNÉ UZAVÍRCE - VEDENÍ OT, OTÁČENÍ AUTOBUSŮ + USEK UZAVÍRKY VIZ. ETAPA Č. 1.1

MĚSTSKÝ ÚŘAD
741 11 NOVÝ JIČÍN 48

č.j. MÚJ - 93792/2023/OD-Hod

1

LEGENDA :

-  ÚSEK OPRAVY KOMUNIKACE
-  STÁVAJÍCÍ SVISLÉ DOPRAVNÍ ZNAČENÍ
-  NAVRŽENÉ SVISLÉ DOPRAVNÍ ZNAČENÍ

Objekt (stavba)			DAVOZ ZNAČKY a. s.	
Kapitola	-			
Autorský	Kamil Kedroň			
Titulek	OPRAVA SILNICE III/05716 STRANÍK - HOSTAŠOVICE SO 02 STRANÍK - HOSTAŠOVICE			
Podpis			Datum	SRPEN 2023
			Verze	-
			Technická číslo	-
				1



NÁVRH PDZ

2




MĚSTSKÝ ÚŘAD
741 11 NOVÝ JIČÍN ☎

č.j. MNM - 93792 / 2023 / OD - Hod


POPIS :
JEDNÁ SE O OPRAVU SILNICE III/05716 STRANÍK - HOSTAŠOVICE.

ETAPA Č.1.1 - ŘEŠÍ USEK UZAVÍRKY KOMUNIKACE.

LEGENDA :

-  ÚSEK OPRAVY KOMUNIKACE
-  STÁVAJÍCÍ SVISLÉ DOPRAVNÍ ZNAČENÍ
-  NAVRŽENÉ SVISLÉ DOPRAVNÍ ZNAČENÍ

Zařp. / zpracovatel		DAVOZ ZNAČKY a. s.	
Vypracoval	-		
Kontrola	Kamil Kedroň		
OPRAVA SILNICE III/05716 STRANÍK - HOSTAŠOVICE SO 02 STRANÍK - HOSTAŠOVICE			
Plátno	NÁVRH PDZ	SRPEN 2023	1.1

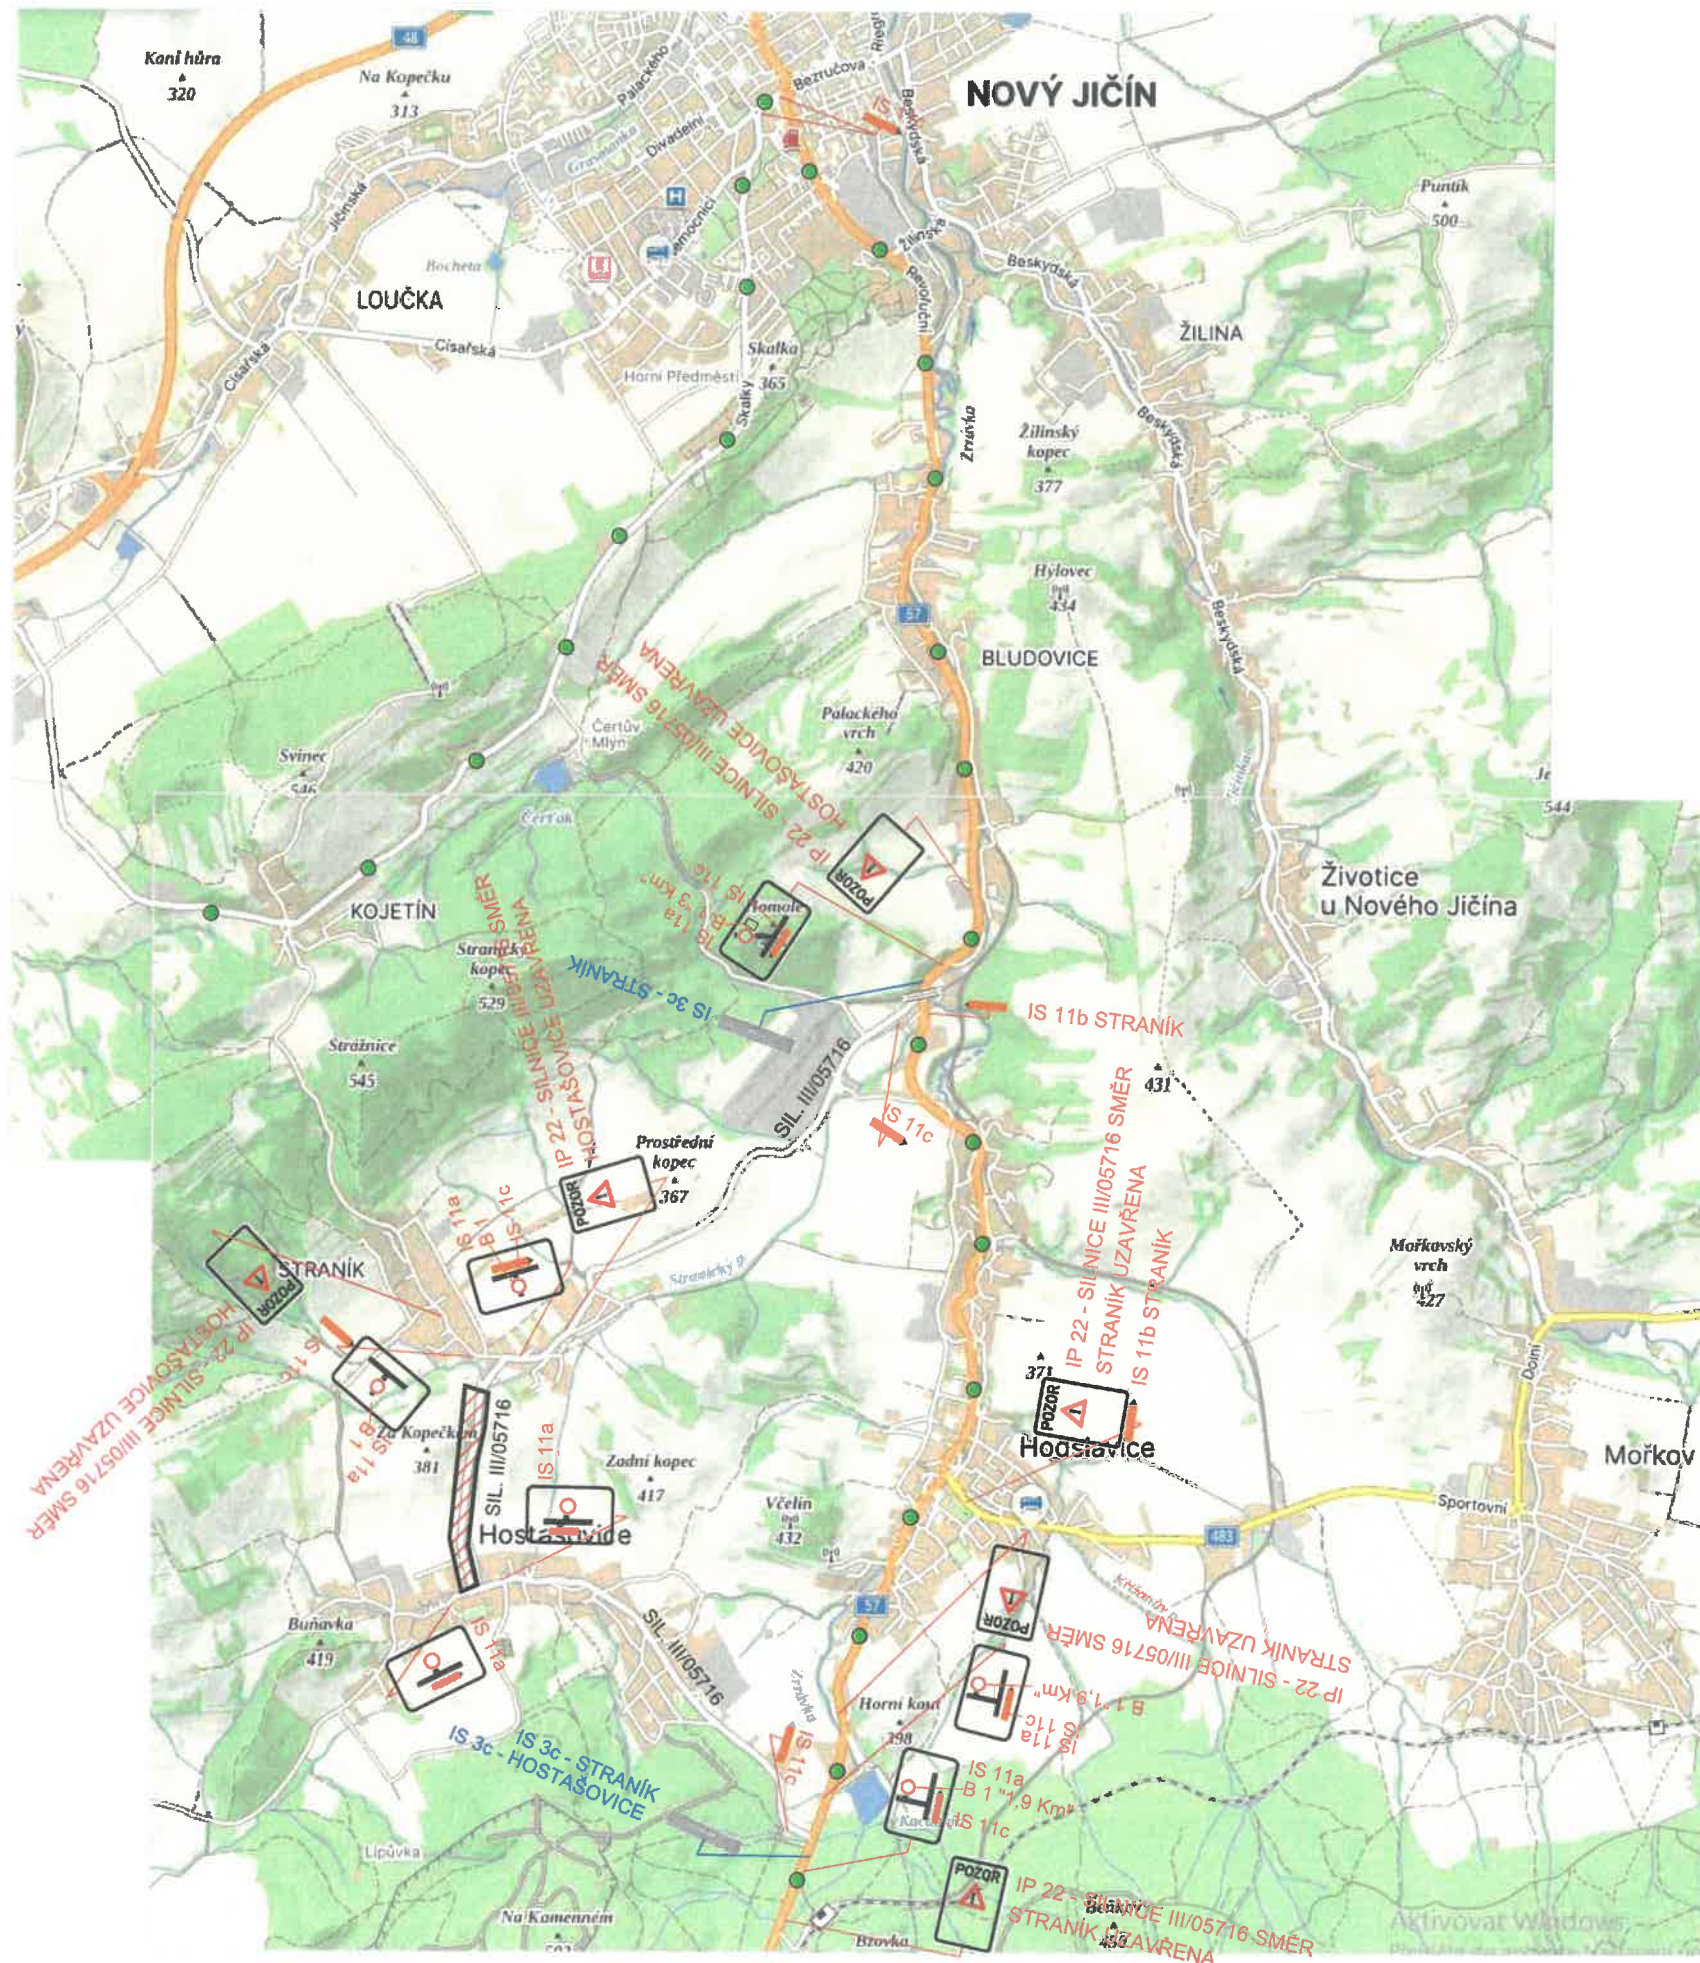

POPIS :

JEDNÁ SE O OPRAVU SILNICE III/05716 STRANÍK - HOSTAŠOVICE.




ETAPA Č.2 - ŘEŠÍ PŘÍPRAVNÉ PRÁCE PŘI ÚPLNÉ UZAVÍRCE - VEDENÍ OT. OTÁČENÍ AUTOBUSŮ + USEK UZAVÍRKY VIZ. ETAPA Č. 2.1

3


MĚSTSKÝ ÚŘAD
741 11 NOVÝ JIČÍN 46

č.j. MNJ - 93792/2023/OD-Hod

LEGENDA :

-  ÚSEK OPRAVY KOMUNIKACE
-  STÁVAJÍCÍ SVISLÉ DOPRAVNÍ ZNAČENÍ
-  NAVRŽENÉ SVISLÉ DOPRAVNÍ ZNAČENÍ


Typ projektu		DAVOZ ZNAČKY a. s.	
Projektant	-		
Projekt	Kamil Kadroň		
Kontrola			
Název	OPRAVA SILNICE III/05716 STRANÍK - HOSTAŠOVICE SO 02 STRANÍK - HOSTAŠOVICE		
Objednatel		Objednaná	-
Projekt		Datum	SRPEN 2023
Projekt		Projektant	-
Projekt		Archivní číslo	-
NAVRH PDZ - PŘÍPRAVNÉ PRÁCE - VEDENÍ OT		2	

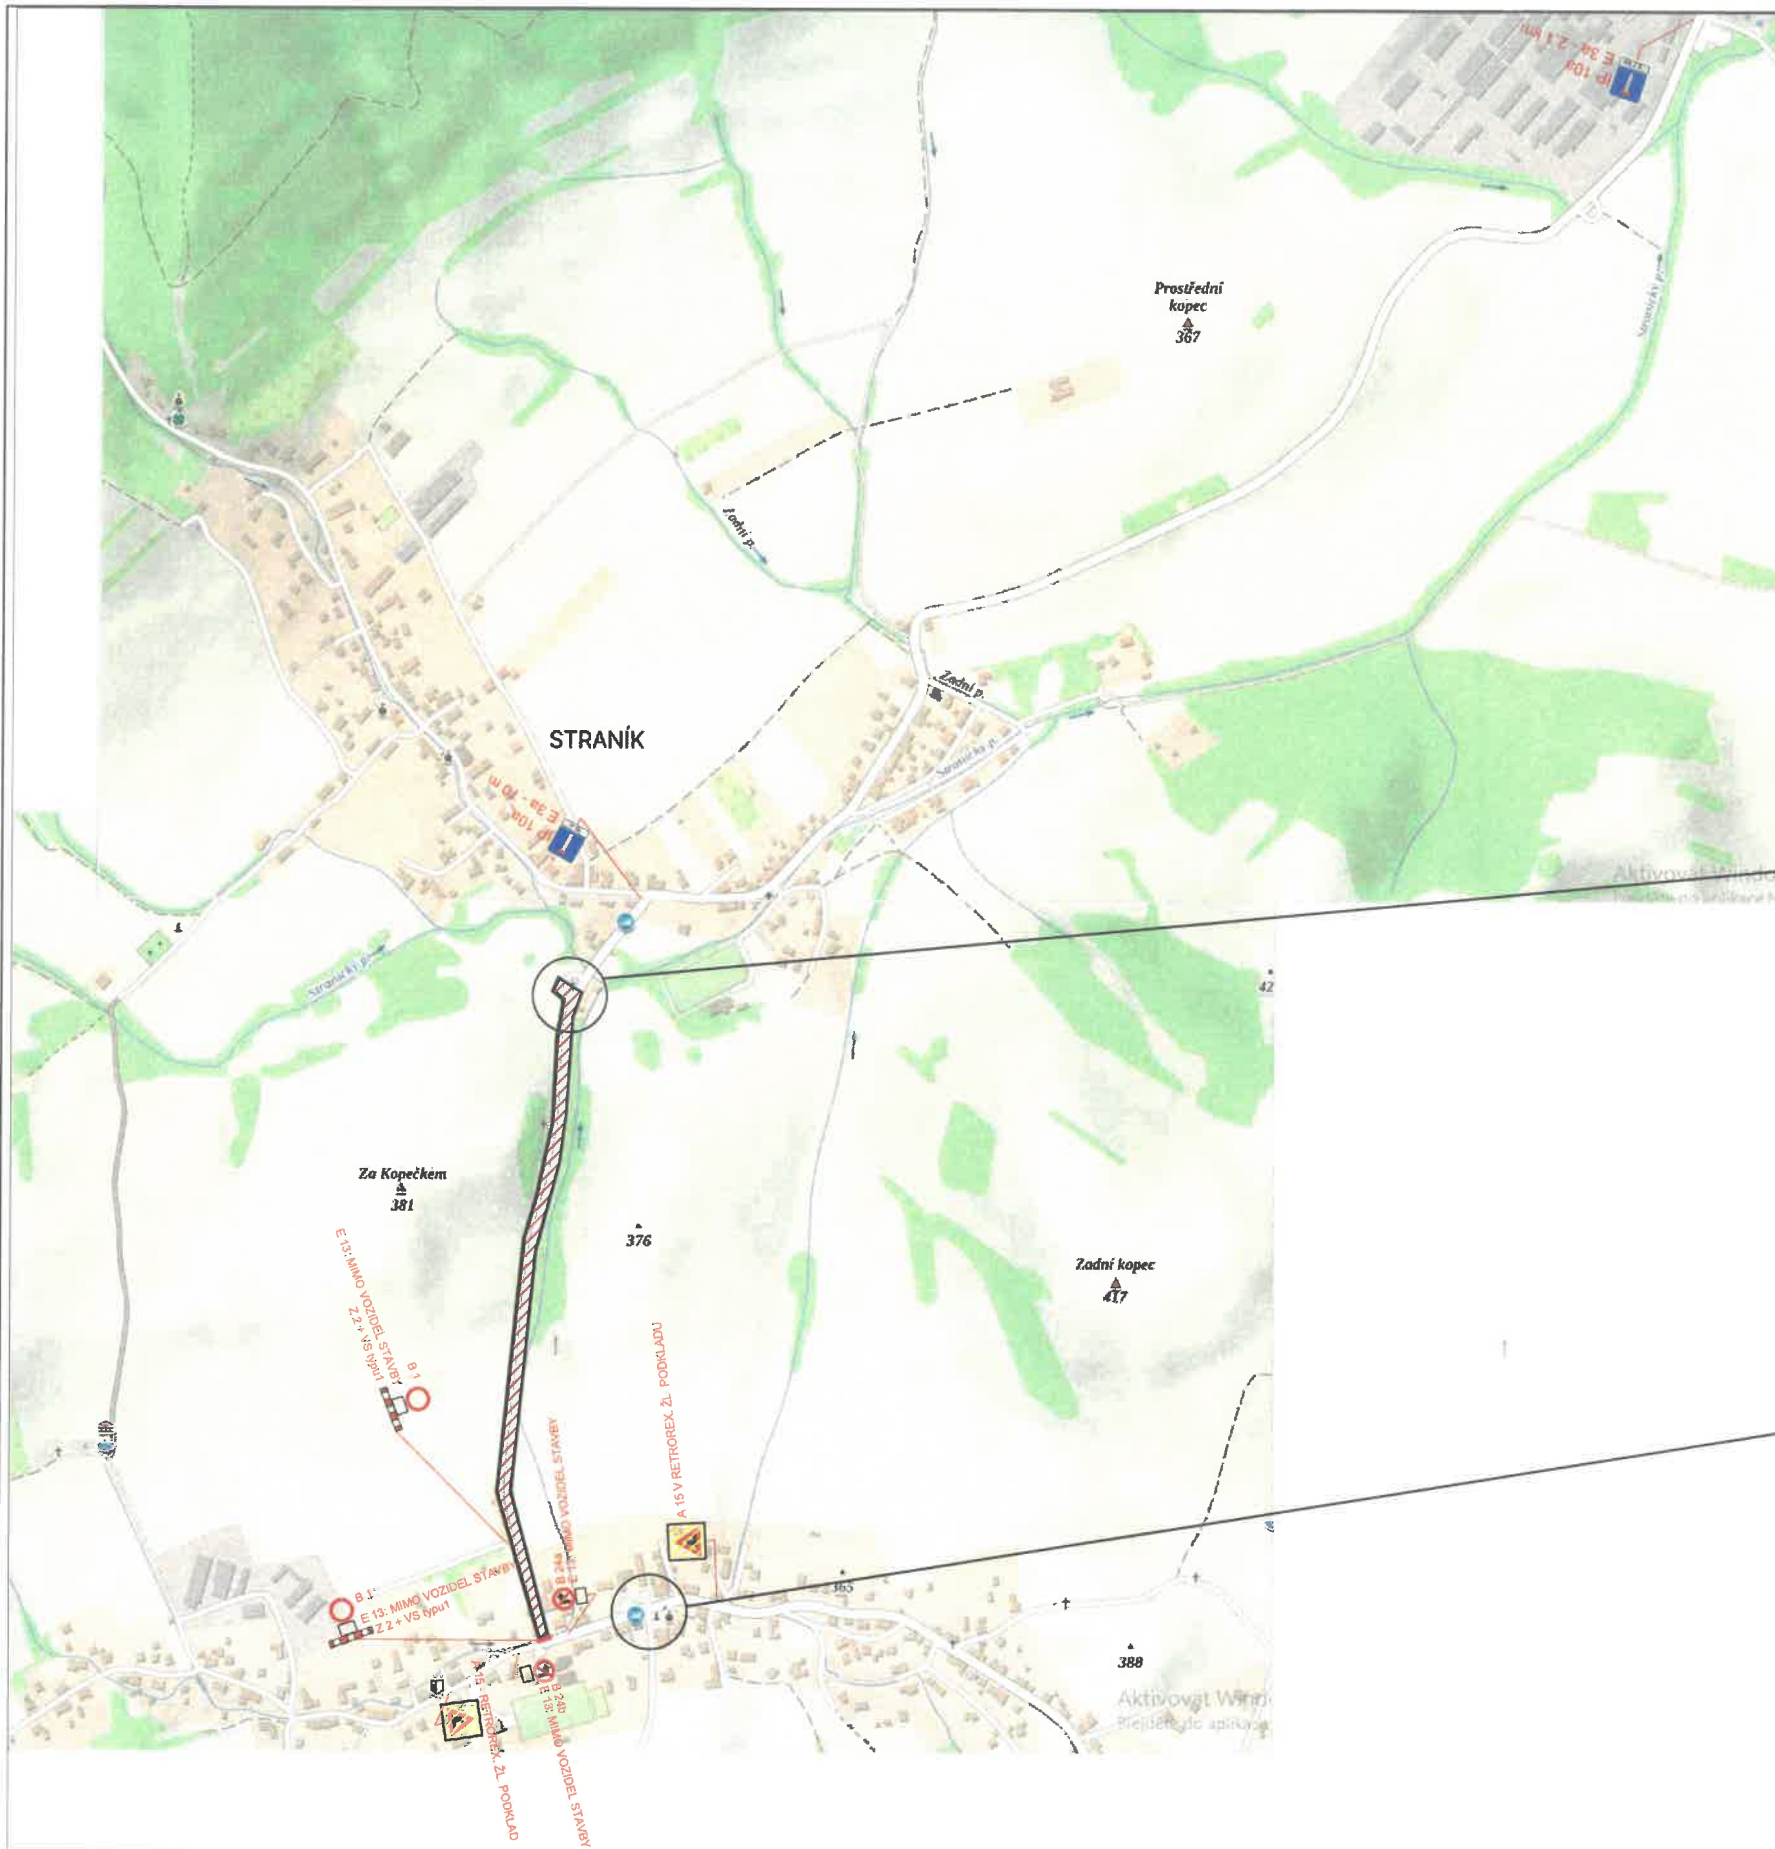




4

MĚSTSKÝ ÚŘAD
741 11 NOVÝ JIČÍN 45

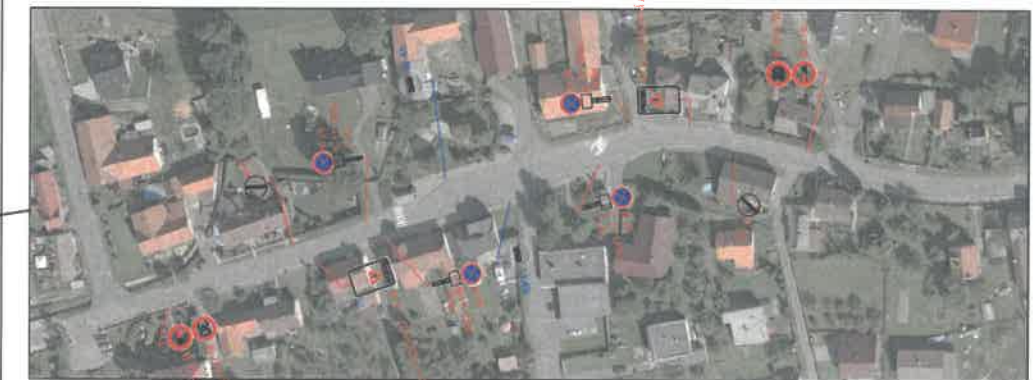č.j. MUNJ - 93792/2023/OD - Hod




LEGENDA :

-  ÚSEK OPRAVY KOMUNIKACE
-  STÁVAJÍCÍ SVISLÉ DOPRAVNÍ ZNAČENÍ
-  NAVRŽENÉ SVISLÉ DOPRAVNÍ ZNAČENÍ

POPIS :

JEDNÁ SE O OPRAVU SILNICE III/05716 STRANÍK - HOSTAŠOVICE
ETAPA Č.2.1 - ŘEŠÍ ÚSEK UZAVÍRKY SPOLEČNĚ S MÍSTY PRO OTÁČENÍ AUTOBUSŮ .

Objekt		DAVOZ ZNAČKY a. s.	
Projektant	-		
Stavba	Kamil Kedroň		
Objekt			
OPRAVA SILNICE III/05716 STRANÍK - HOSTAŠOVICE SO 02 STRANÍK - HOSTAŠOVICE			
Průběh	NÁVRH PDZ	SRPEN 2023	2.1

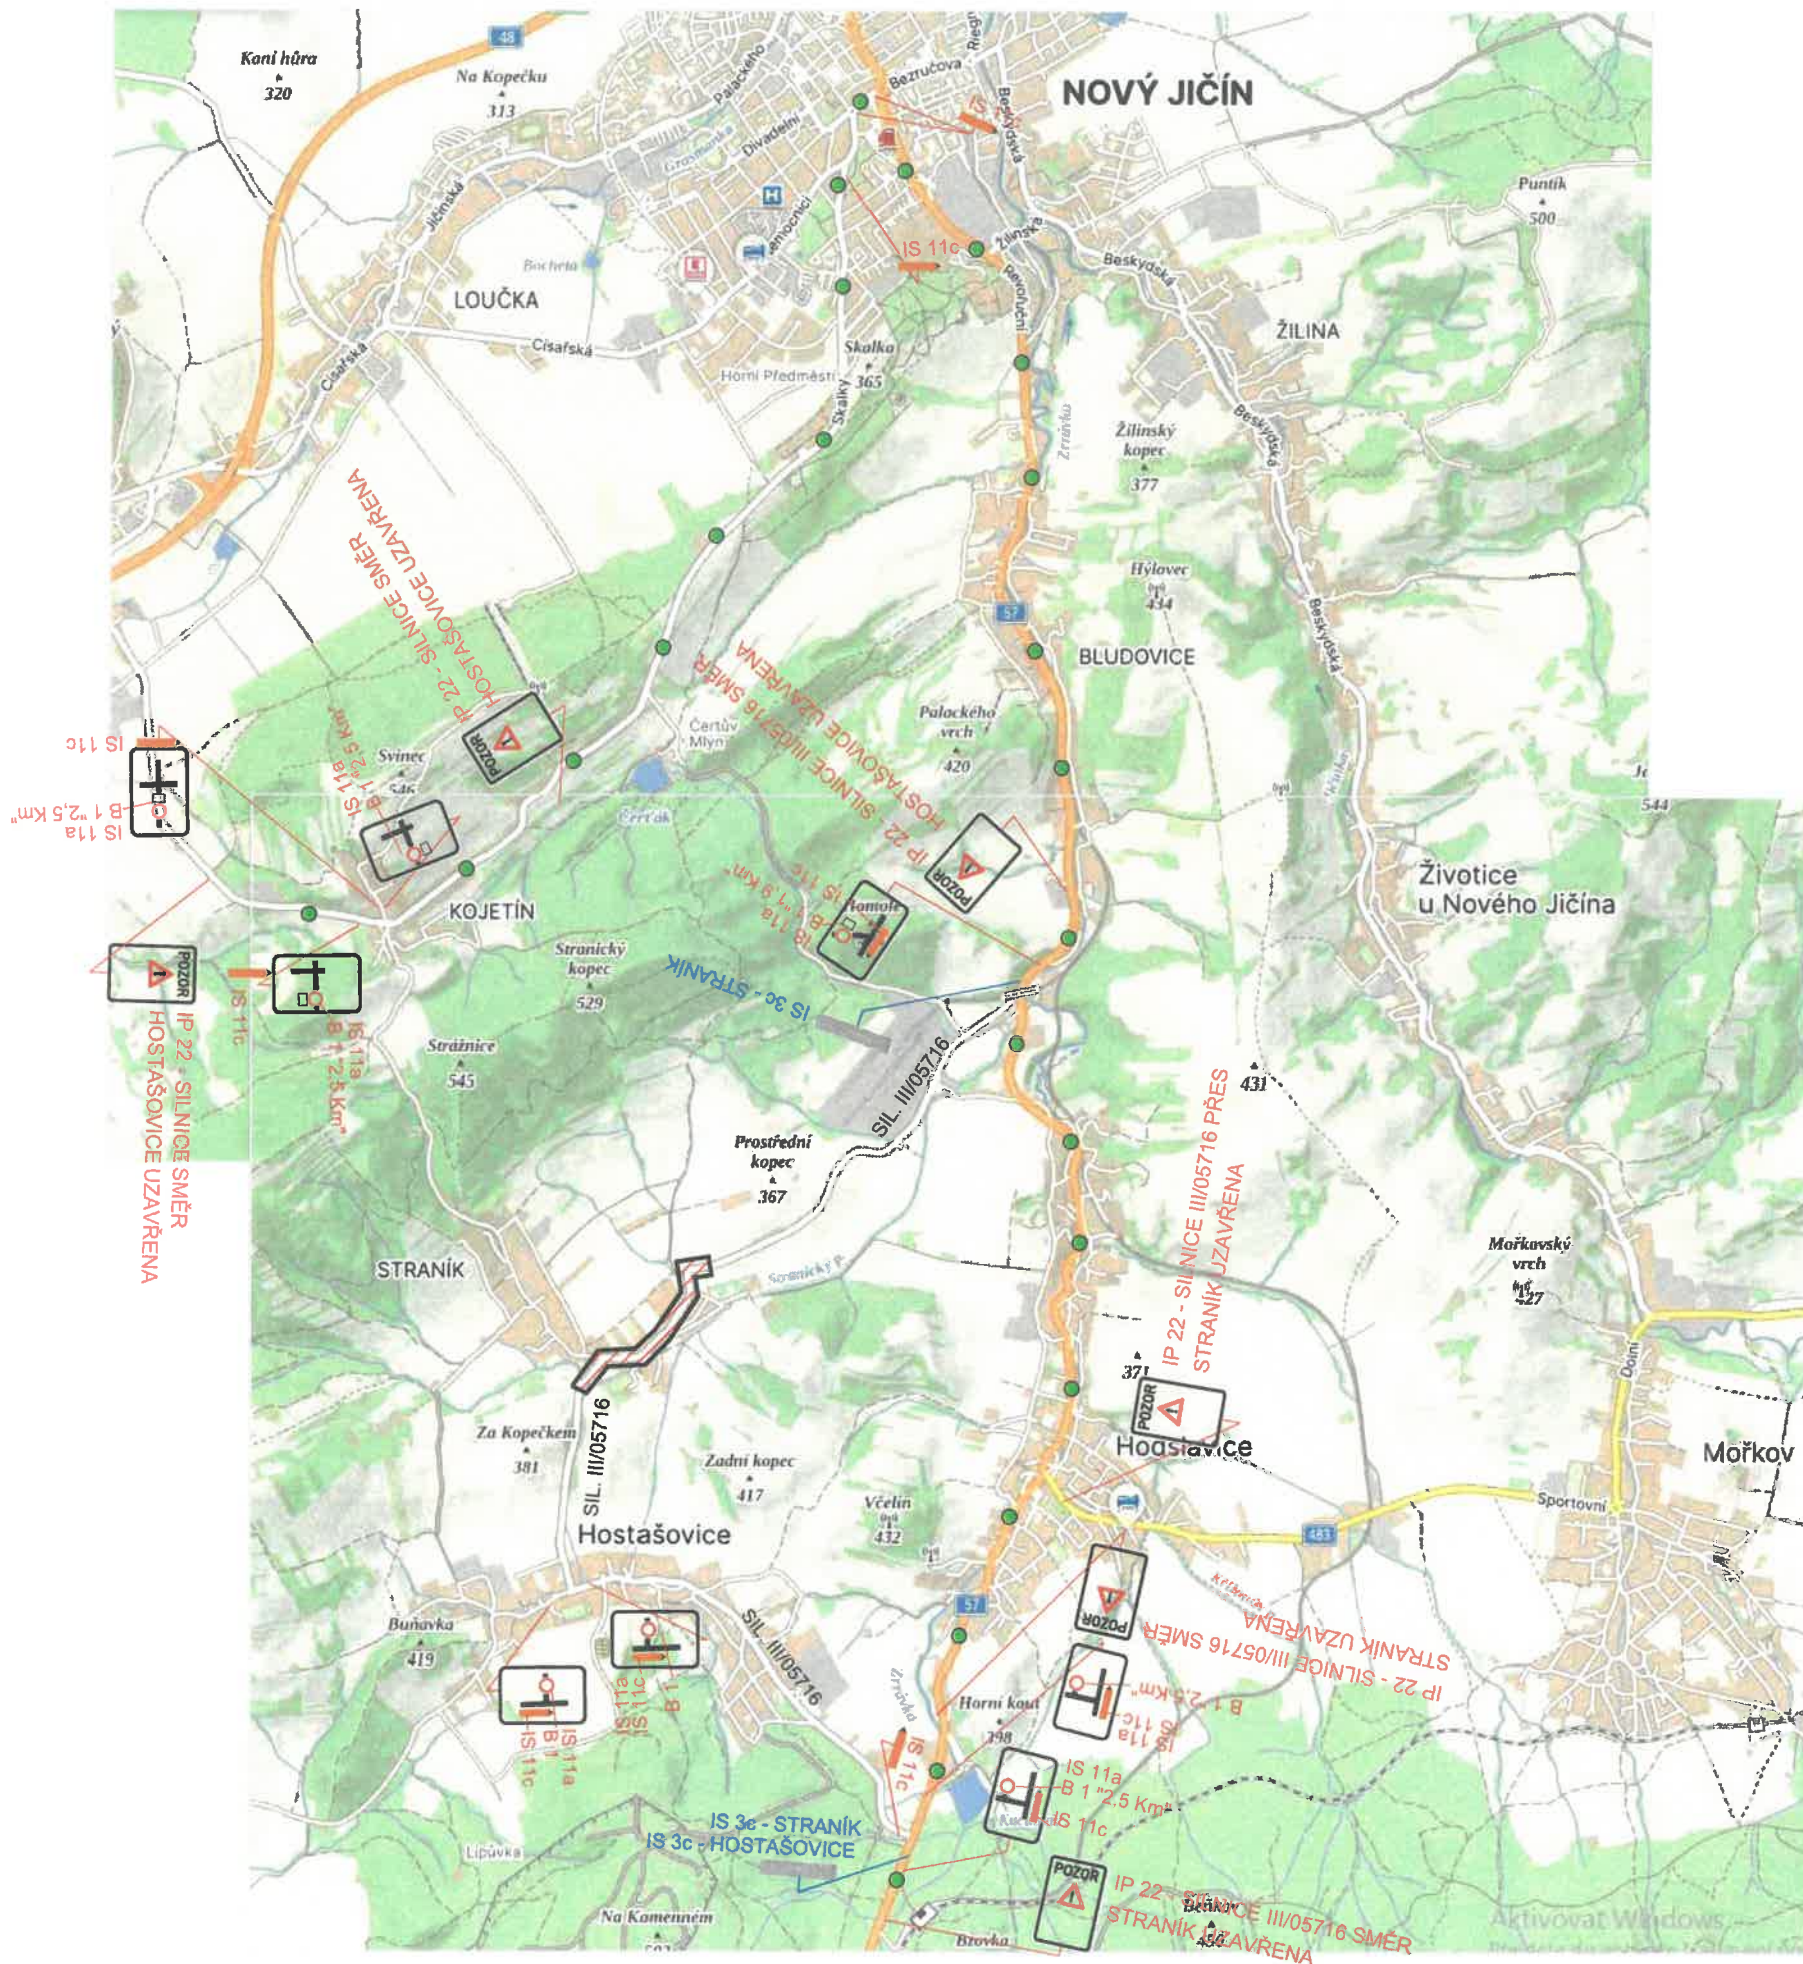

POPIS :

JEDNÁ SE O OPRAVU SILNICE III/05716 STRANÍK - HOSTAŠOVICE.

ETAPA Č.3 - ŘEŠÍ PŘÍPRAVNÉ PRÁCE PŘI ÚPLNÉ UZAVÍRCE - VEDENÍ OT. OTÁČENÍ AUTOBUSŮ + USEK UZAVÍRKY VIZ. ETAPA Č. 3.1




5

MĚSTSKÝ ÚŘAD
741 11 NOVÝ JIČÍN


č.j. MNNS - 93792/2023/OD - Hol

[Handwritten signature]

LEGENDA :

-  ÚSEK OPRAVY KOMUNIKACE
-  STÁVAJÍCÍ SVISLÉ DOPRAVNÍ ZNAČENÍ
-  NAVRŽENÉ SVISLÉ DOPRAVNÍ ZNAČENÍ

Podpis projektant		DAVOZ ZNAČKY a. s.	
Objednatel	-		
Stavba	Kamil Kedroň		
Autograf			
OPRAVA SILNICE III/05716 STRANÍK - HOSTAŠOVICE SO 02 STRANÍK - HOSTAŠOVICE			
Průběh		SRPEN 2023	Plata
NÁVRH PDZ - PŘÍPRAVNÉ PRÁCE - VEDENÍ OT			3

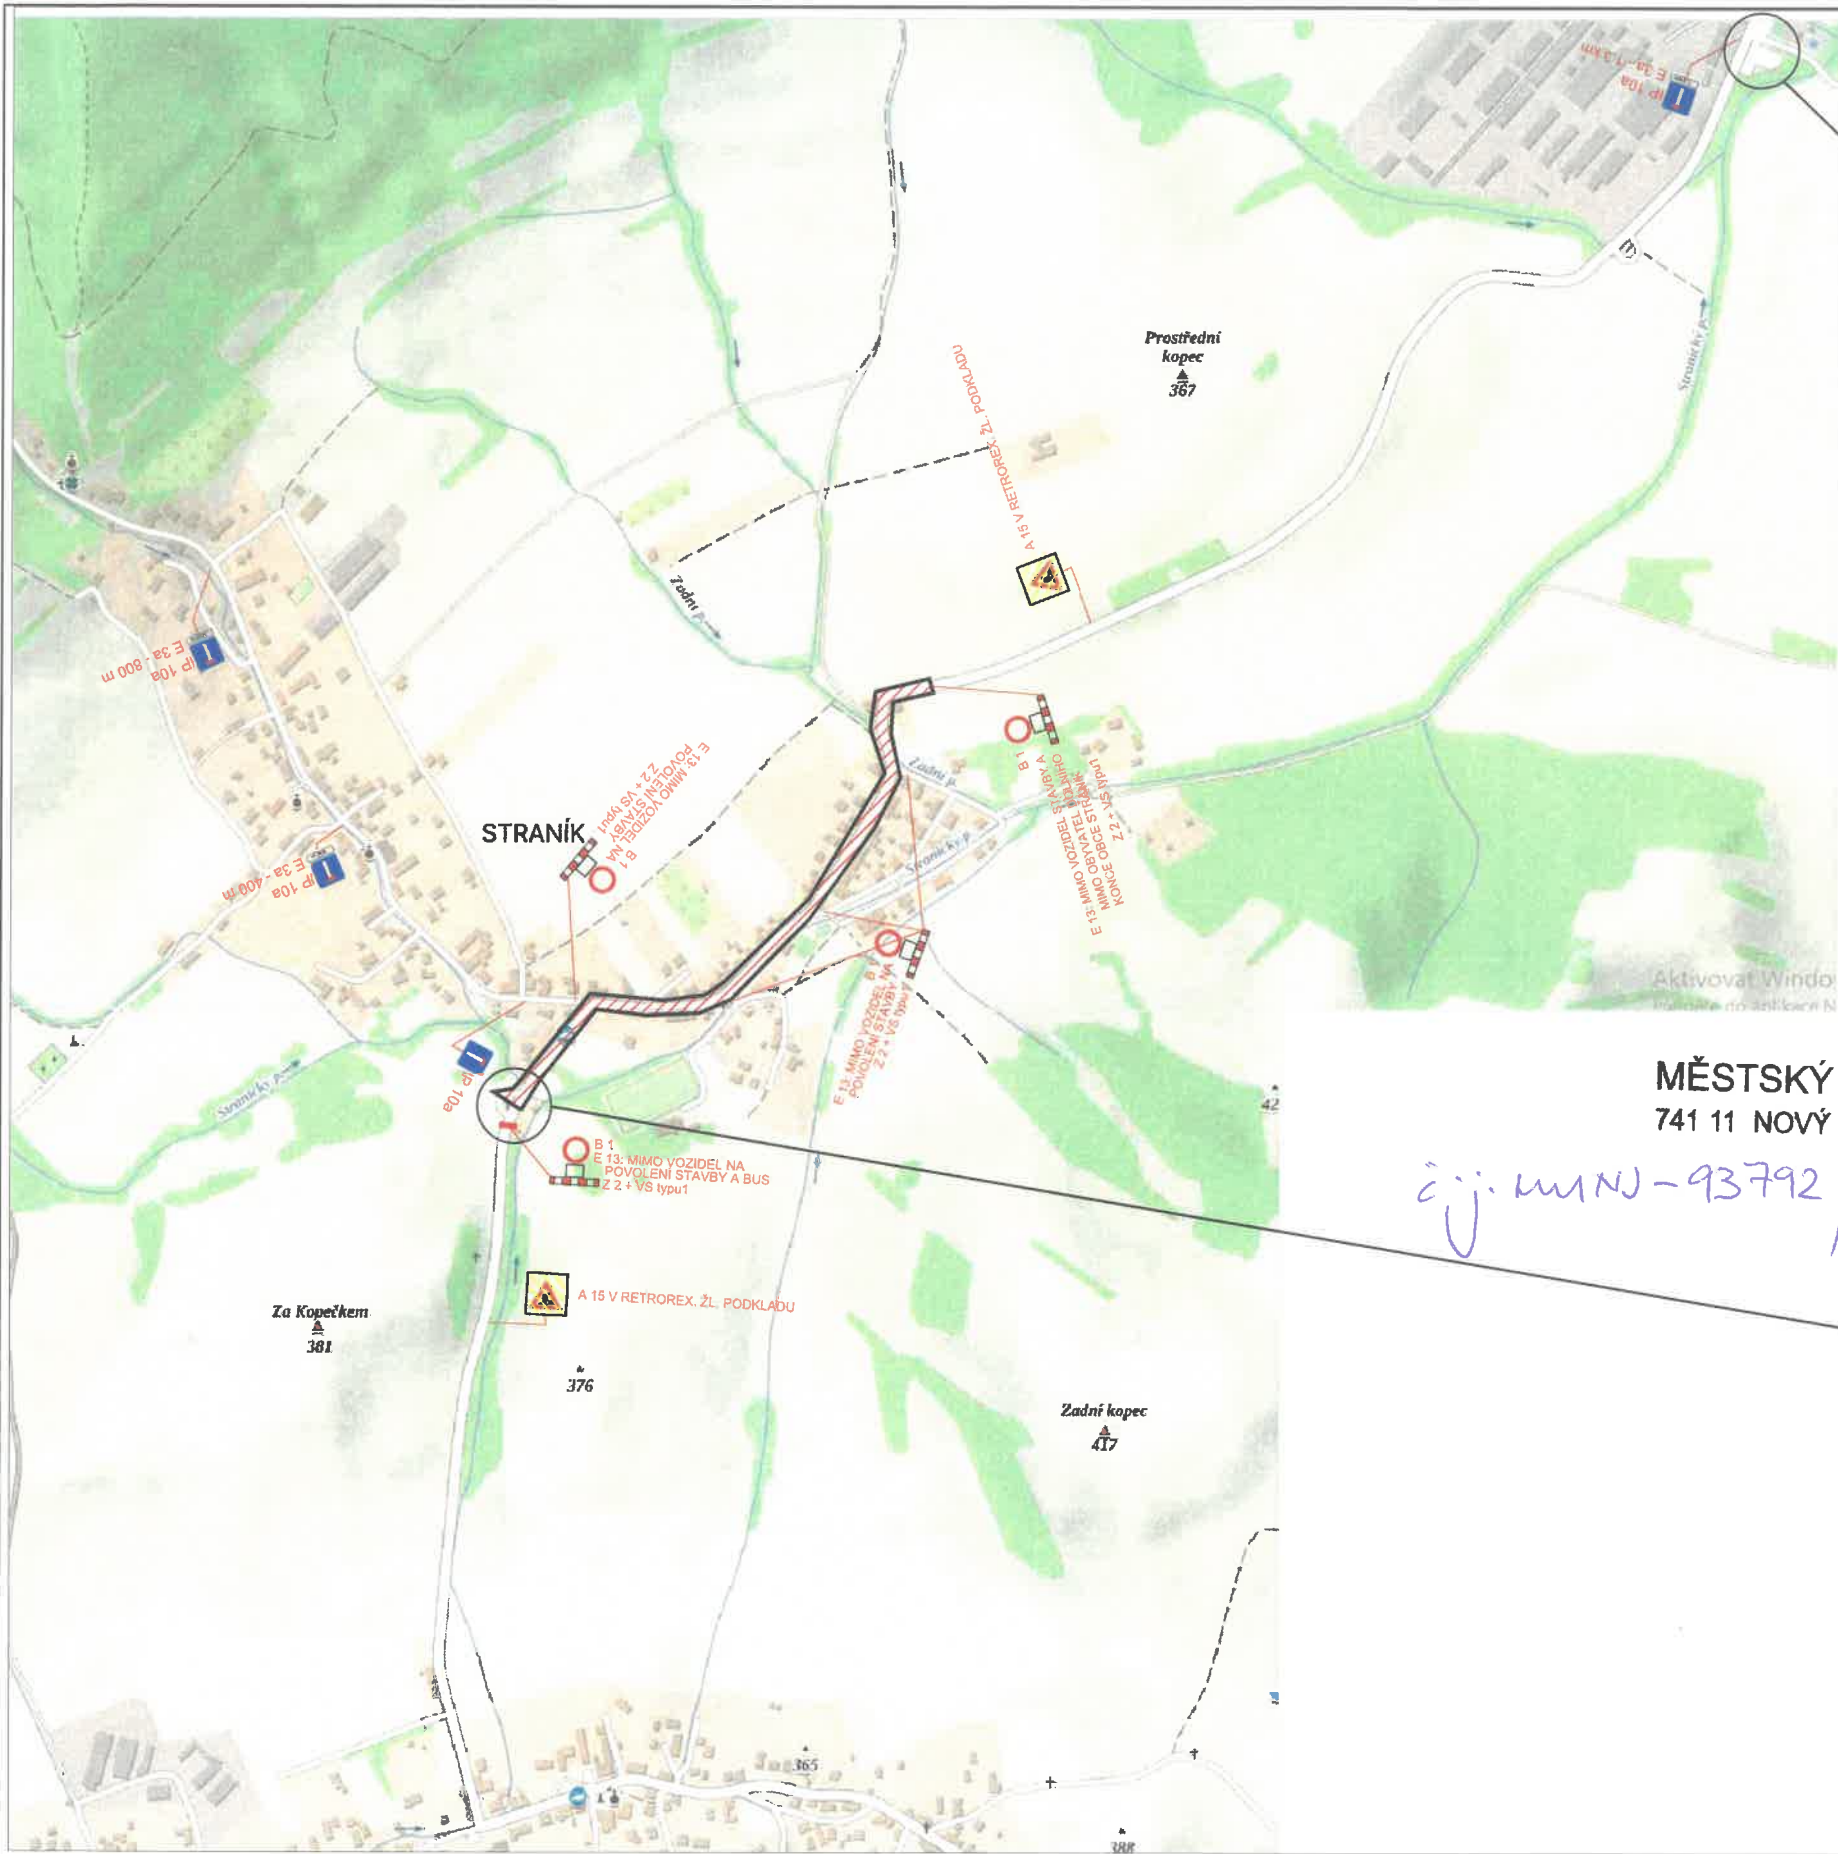

NÁVRH PDZ

MÍSTA OTÁČENÍ BUS




MĚSTSKÝ ÚŘAD
741 11 NOVÝ JIČÍN ☎
č.j. MNJ - 93792 / 2023 / OD-Hod

- LEGENDA :**
- ÚSEK OPRAVY KOMUNIKACE
 - STÁVAJÍCÍ SVISLÉ DOPRAVNÍ ZNAČENÍ
 - NAVRŽENÉ SVISLÉ DOPRAVNÍ ZNAČENÍ

POPIS :
JEDNÁ SE O OPRAVU SILNICE III/05716 STRANÍK - HOSTAŠOVICE.
ETAPA Č.3.1 - ŘEŠÍ ÚSEK UZAVÍRKY SPOLEČNĚ S MÍSTY PRO OTÁČENÍ AUTOBUSŮ.

Objekt		DAVOZ ZNAČKY a. s.	
Výkres	-		
Dělník	Kamil Kedroň		
Projektant			
Objekt	OPRAVA SILNICE III/05716 STRANÍK - HOSTAŠOVICE SO 02 STRANÍK - HOSTAŠOVICE		
Průběh	NÁVRH PDZ		
		SRPEN 2023	
			3.1

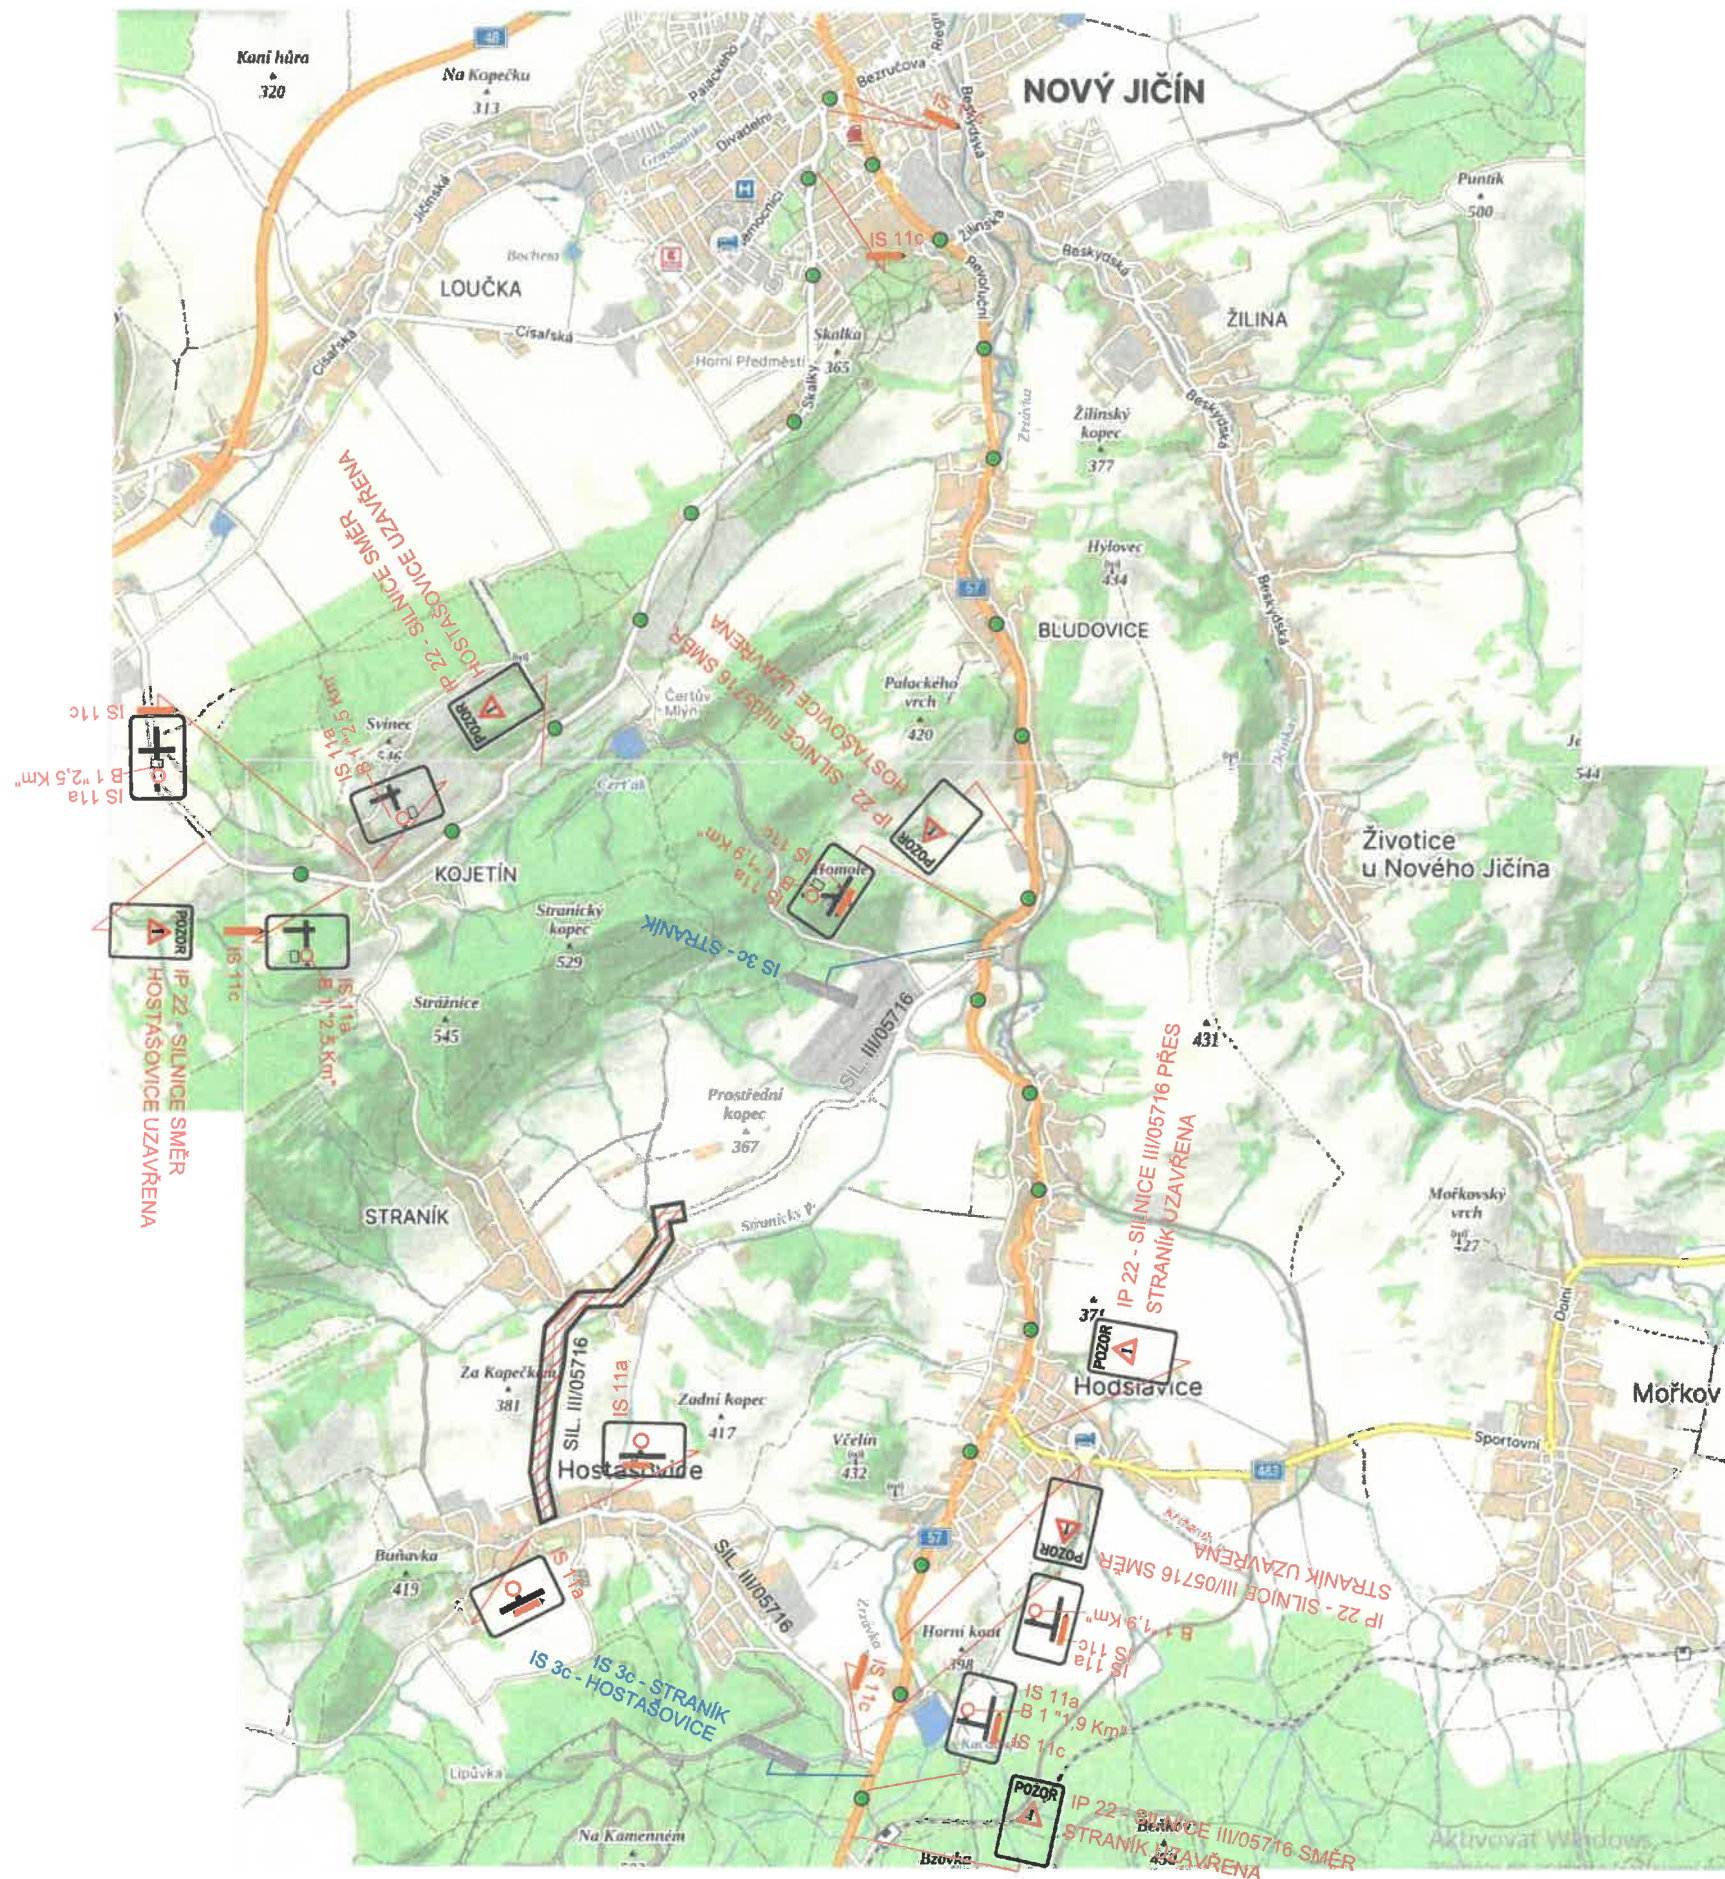

POPIS :

JEDNÁ SE O OPRAVU SILNICE III/05716 STRANÍK - HOSTAŠOVICE.

ETAPA Č.4 - ŘEŠÍ POKLÁDKU ASFALTU KOMUNIKACE PŘI ÚPLNÉ UZAVÍRCE - VEDENÍ OT. OTÁČENÍ AUTOBUSŮ + USEK UZAVÍRKY VIZ. ETAPA Č. 4.1

7



MĚSTSKÝ ÚŘAD
741 11 NOVÝ JIČÍN 46

č.j. MNV - 93792 / 2023 / OD - Hod

LEGENDA :

- ÚSEK OPRAVY KOMUNIKACE
- STÁVAJÍCÍ SVISLÉ DOPRAVNÍ ZNAČENÍ
- NAVRŽENÉ SVISLÉ DOPRAVNÍ ZNAČENÍ

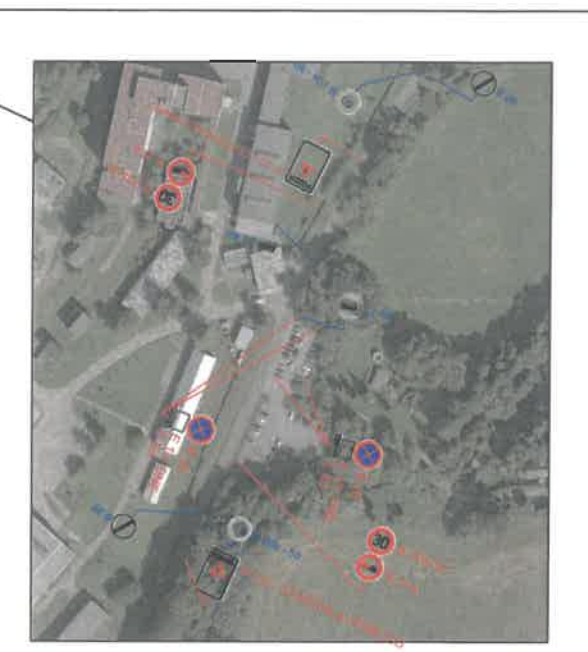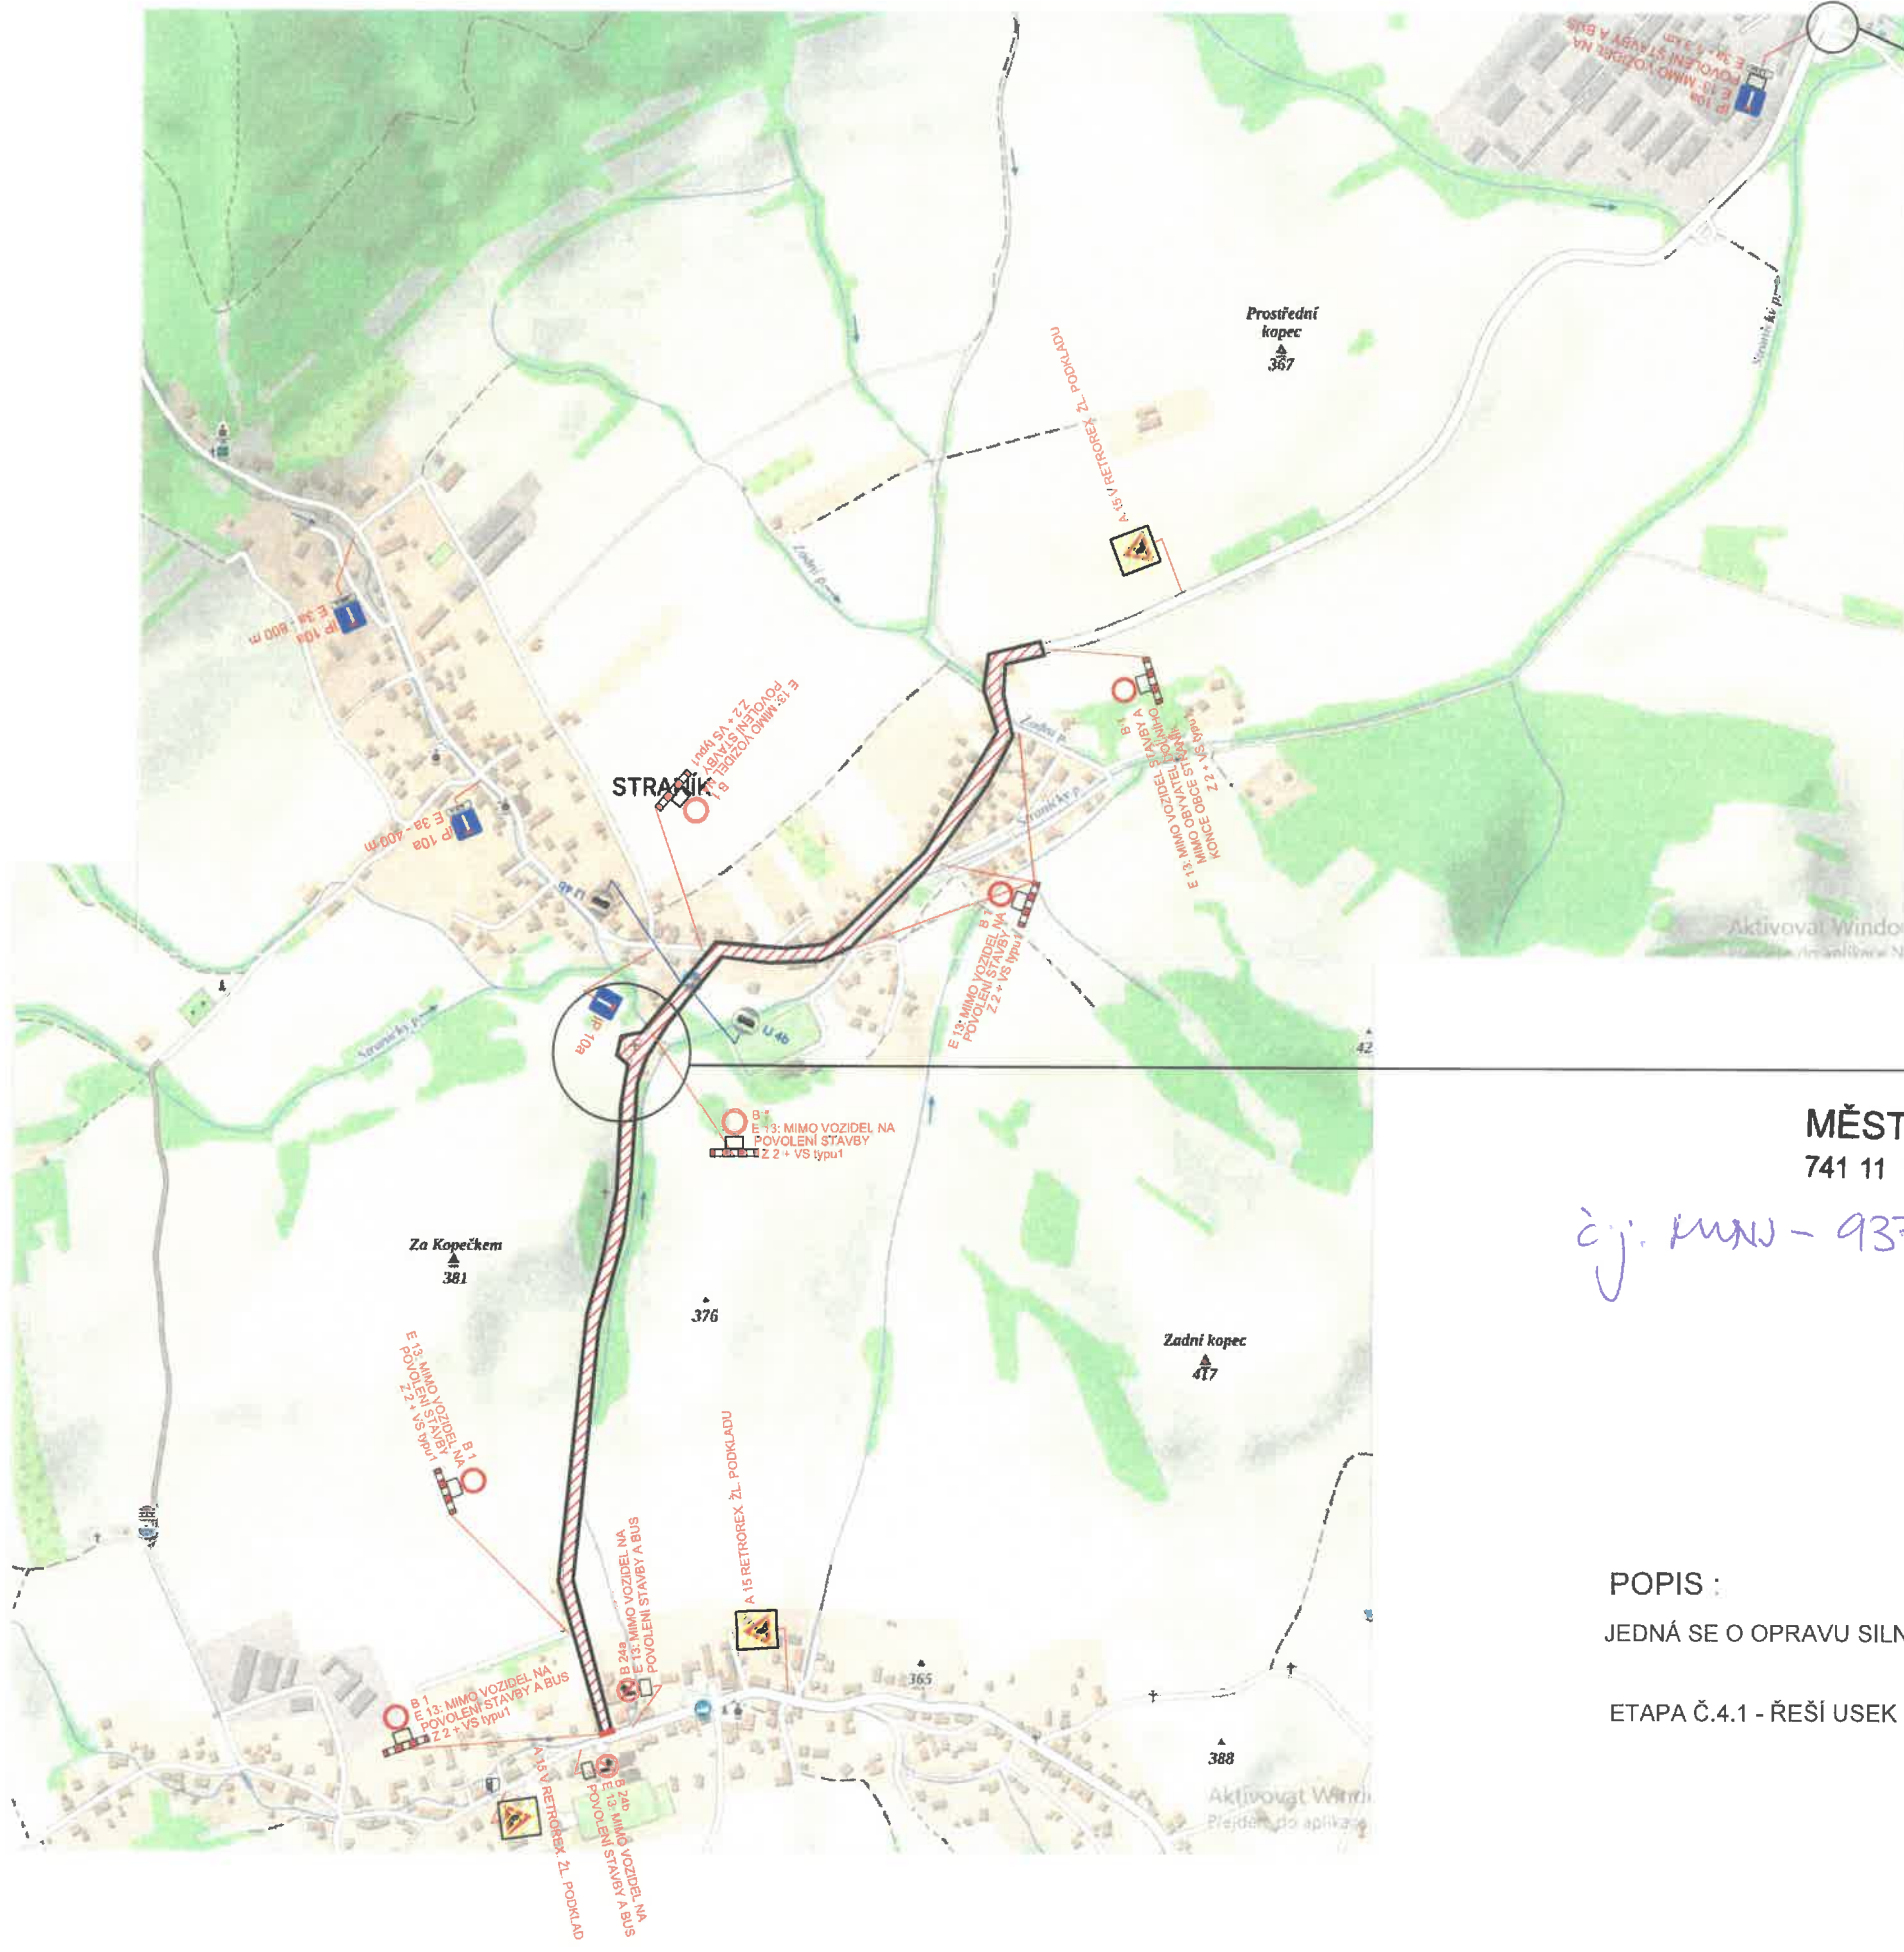


Objekt		DAVOZ ZNAČKY a. s.	
Kopie	-		
Projektant	Kamil Kedroň		
Objekt			
Upraveno			
Upraveno	OPRAVA SILNICE III/05716 STRANÍK - HOSTAŠOVICE SO 02 STRANÍK - HOSTAŠOVICE		
Průběh		SRPEN 2023	číslo 4
Návrh PDZ - POKLÁDKA - VEDENÍ OT			



MĚSTSKÝ ÚŘAD
741 11 NOVÝ JIČÍN ④

č.j. MÚU - 93792/2023/OD-Hod

POPIS :
JEDNÁ SE O OPRAVU SILNICE III/05716 STRANÍK - HOSTAŠOVICE.
ETAPA Č.4.1 - ŘEŠÍ USEK UZAVÍRKY KOMUNIKACE.

- LEGENDA :
-  ÚSEK OPRAVY KOMUNIKACE
 -  STÁVAJÍCÍ SVISLÉ DOPRAVNÍ ZNAČENÍ
 -  NAVRŽENÉ SVISLÉ DOPRAVNÍ ZNAČENÍ

Projekční ústav		DAVOZ ZNAČKY a. s.	
Projektant	-		
Stavba	Kamil Kedroň		
Objekt			
Číslo			
OPRAVA SILNICE III/05716 STRANÍK - HOSTAŠOVICE SO 02 STRANÍK - HOSTAŠOVICE			
Průběh		Datum	SRPEN 2023
		W. číslo	-
		Techn. číslo	-
			4.1