


OBEC HODSLAVICE
STEZKA PRO CHODCE A CYKLISTY HODSLAVICE-MOŘKOV NOVÉ DOMKY

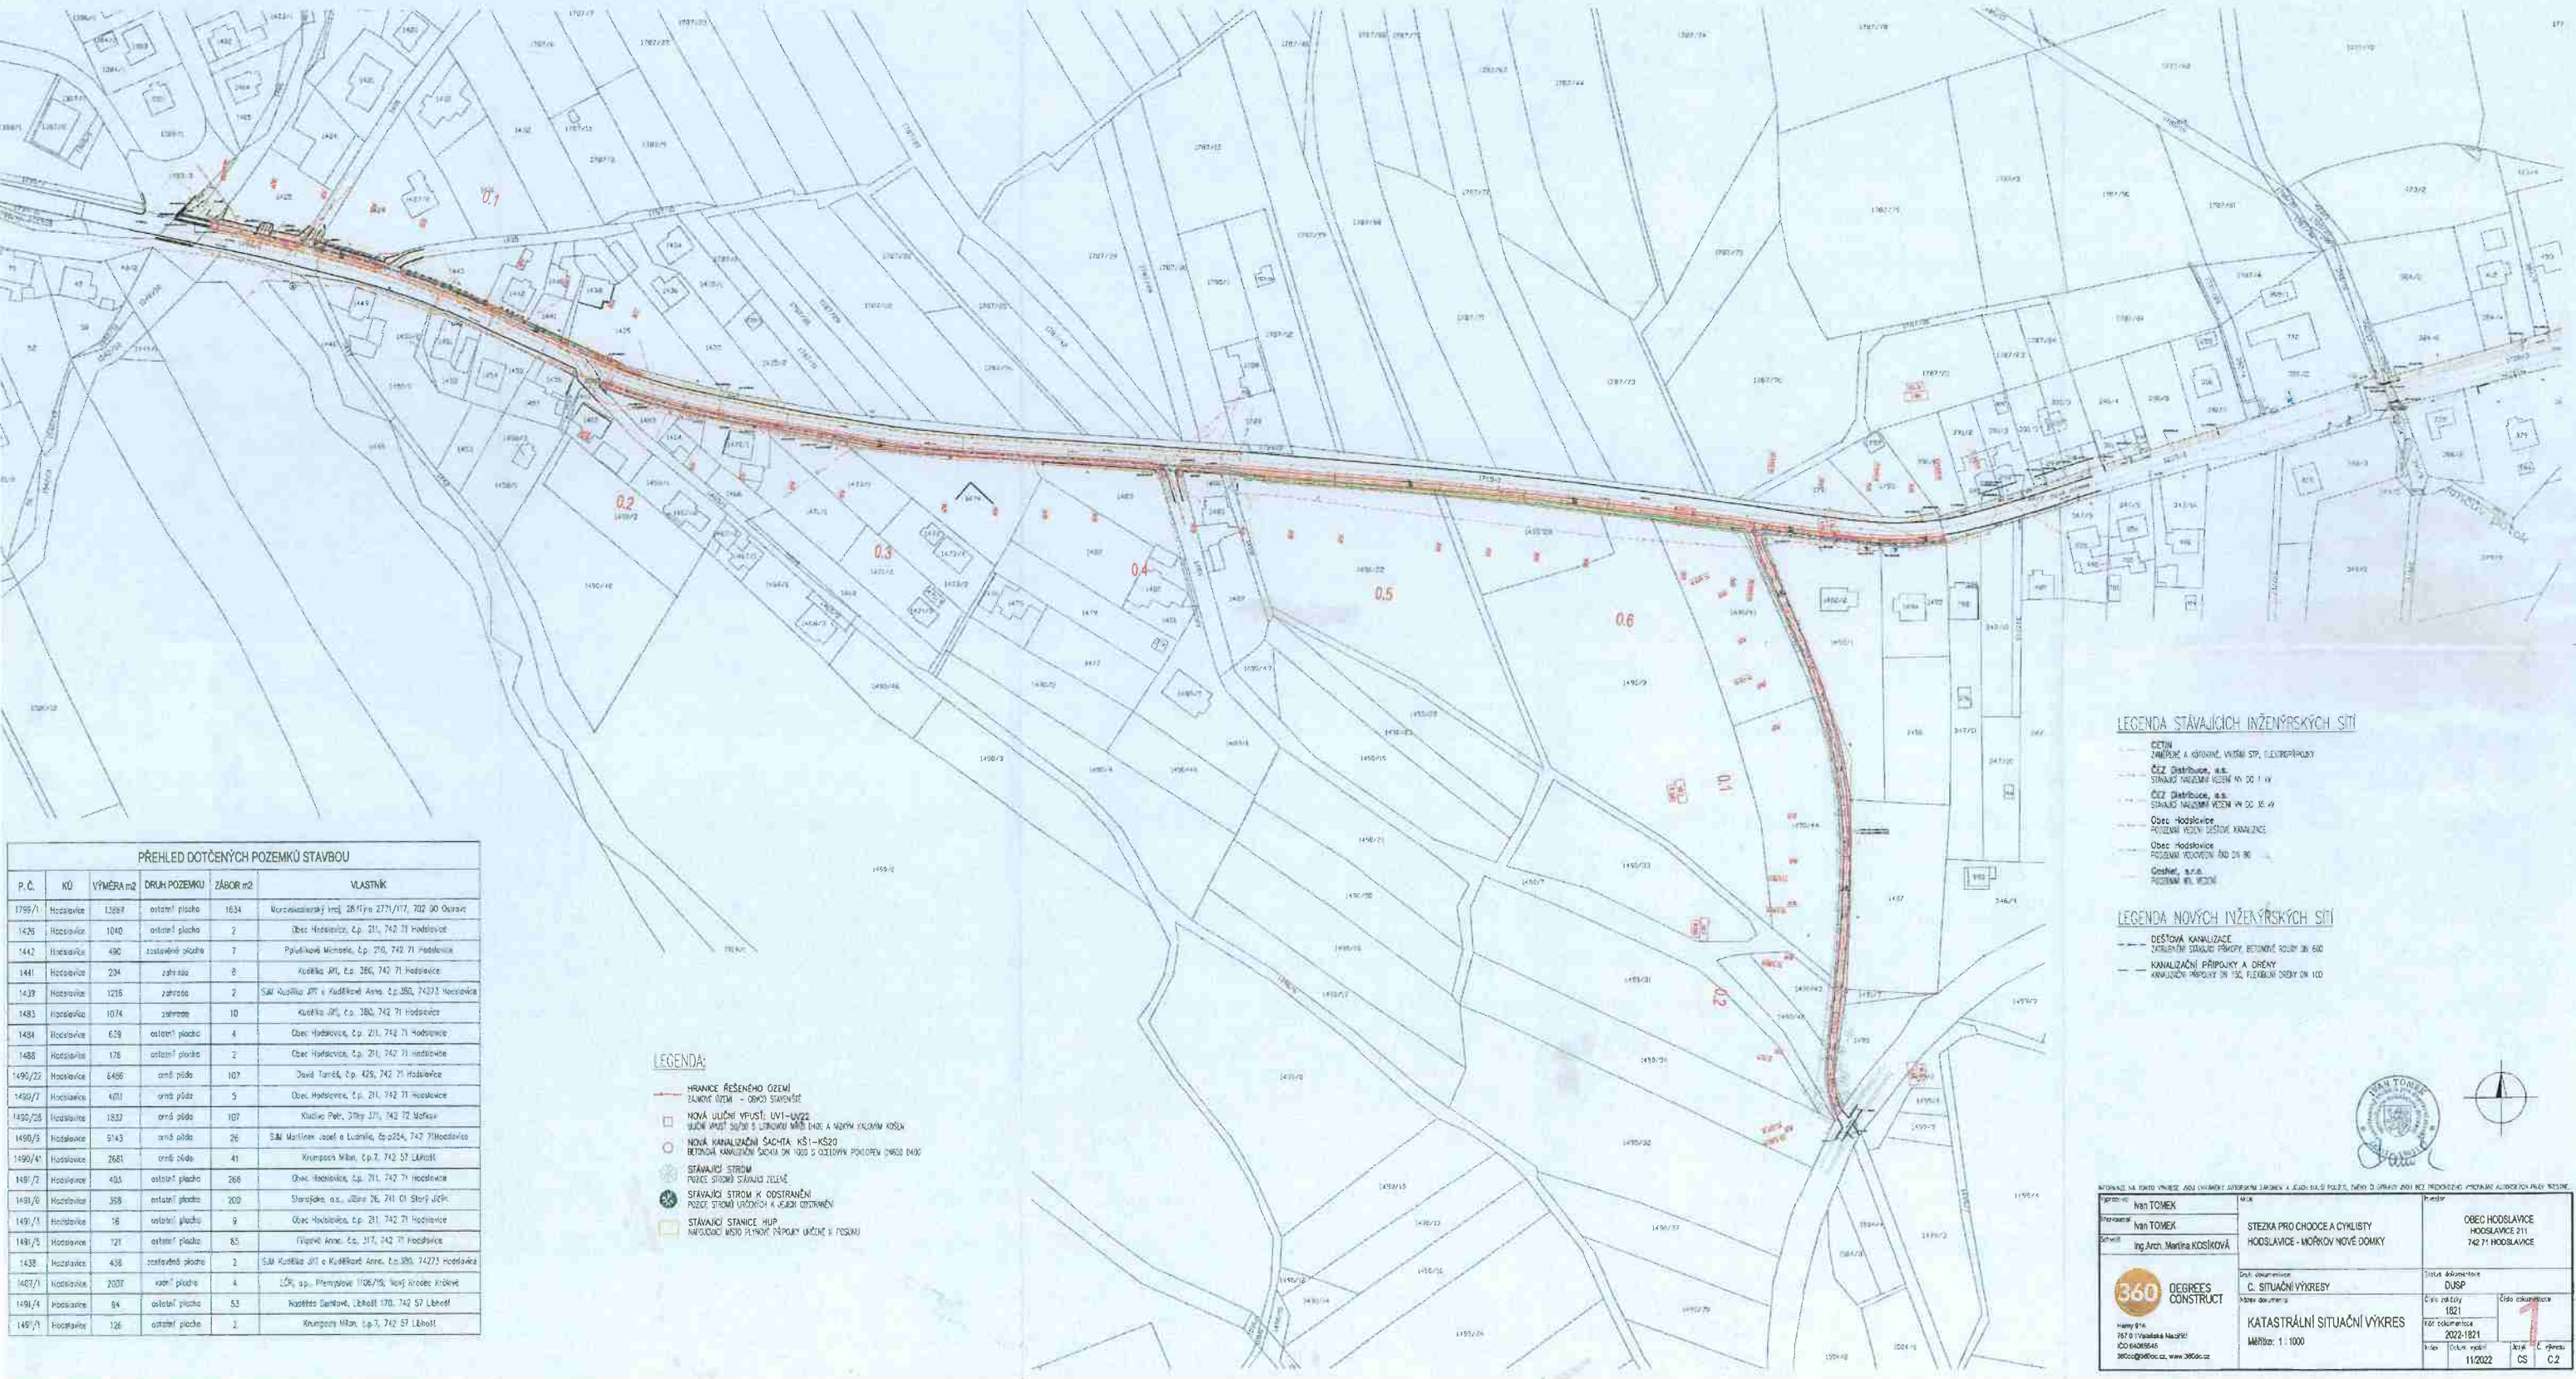

P. Č.	KÚ	VÝMĚRA m ²	DŘUH POZEMKU	ZÁBOR m ²	VLASTNÍK
1759/1	Hodslavice	12894	ostatní plocha	1634	Muravianský Jindř. 2811/na 2771/117, 302 00 Opatov
1426	Hodslavice	1040	ostatní plocha	2	Obec Hodslavice, č.p. 211, 742 71 Hodslavice
1442	Hodslavice	490	ostatní plocha	7	Příhodař Miroslav, č.p. 270, 742 71 Hodslavice
1441	Hodslavice	204	zahrada	8	Kučelka JIř, č.p. 380, 742 71 Hodslavice
1439	Hodslavice	1225	zahrada	2	S.M. Kuzelka JIř a Kuzelková Anna, č.p. 350, 742 71 Hodslavice
1483	Hodslavice	1074	zahrada	10	Kučelka JIř, č.p. 380, 742 71 Hodslavice
1484	Hodslavice	629	ostatní plocha	4	Obec Hodslavice, č.p. 211, 742 71 Hodslavice
1488	Hodslavice	176	ostatní plocha	2	Obec Hodslavice, č.p. 211, 742 71 Hodslavice
1490/22	Hodslavice	6498	orná půda	107	David Janek, č.p. 426, 742 71 Hodslavice
1490/7	Hodslavice	403	orná půda	5	Obec Hodslavice, č.p. 211, 742 71 Hodslavice
1490/28	Hodslavice	1823	orná půda	107	Kučelka Petr, č.p. 371, 742 72 Mořkov
1490/3	Hodslavice	9143	orná půda	26	S.M. Matínek Josef a Luňáková, č.p. 254, 742 71 Hodslavice
1490/41	Hodslavice	2661	orná půda	41	Kruppař Milan, č.p. 7, 742 57 Libohův
1490/7	Hodslavice	433	ostatní plocha	286	Obec Hodslavice, č.p. 211, 742 71 Hodslavice
1491/6	Hodslavice	398	ostatní plocha	200	Starájková, a.s., č.p. 26, 711 01 Starý Jičín
1491/1	Hodslavice	18	ostatní plocha	9	Obec Hodslavice, č.p. 211, 742 71 Hodslavice
1491/5	Hodslavice	121	ostatní plocha	85	Příhodař Anca, č.p. 217, 742 71 Hodslavice
1430	Hodslavice	438	ostatní plocha	2	S.M. Kuzelka JIř a Kuzelková Anna, č.p. 350, 742 71 Hodslavice
1407/1	Hodslavice	2007	ostatní plocha	4	L.S. s.p. Přemyslov 1106/15, Nový Jičín
1491/4	Hodslavice	94	ostatní plocha	53	Národní banka, Libohův 170, 742 57 Libohův
1491/1	Hodslavice	126	ostatní plocha	2	Kruppař Milan, č.p. 7, 742 57 Libohův

- LEGENDA:**
- HRANICE REŠEŇENÉHO OZEMÍ
 - ZÁKONNÝ ÚZEMÍ – OBNOVA STAVBY
 - NOVA ULIČNÍ VYPUSTI LUVI-LUVZE
 - NOVA KANALIZAČNÍ ŠACHTA KS1-KS20
 - BETONOVÁ KANALIZAČNÍ ŠACHTA DN 1000 S OSLONOVÝM POKROVEM DN 1000
 - STÁVAJÍCÍ STŘEM
 - PŮV. STŘEM STAVBA ZELENÉ
 - STÁVAJÍCÍ STŘEM K ODSTRANĚNÍ
 - PŮV. STŘEM ODSTRANĚNÍ A ÚPRAVA OSTRANĚNÍ
 - STÁVAJÍCÍ STANICE HUP
 - NEKVALIFIKOVANÝ PŮV. PŘÍPOJKY ÚJEDNĚNÍ V POSUNU

- LEGENDA STÁVAJÍCÍCH INŽENÝRSKÝCH SÍTÍ**
- ČIČNÍ ZÁBRANĚ A KROVNĚ, VNITŘNÍ STP, ELEKTROPRŮPUSY
 - ČIČZ Distribuce, s.r.o.
 - STANOVY NEKVALIFIKOVANÝM OSOBAM DN 100
 - ČIČZ Distribuce, s.r.o.
 - STANOVY NEKVALIFIKOVANÝM OSOBAM DN 100
 - Obec Hodslavice
 - POZEMKOVÝ VĚSTNÍK ŽELEZNÉ KANALIZACE
 - Obec Hodslavice
 - POZEMKOVÝ VĚSTNÍK DN 100
 - ČIČNet, s.r.o.
 - PROGRAM 01, HEDM
- LEGENDA NOVÝCH INŽENÝRSKÝCH SÍTÍ**
- ŽELEZNÁ KANALIZACE
 - ŽELEZNÝ STŘEM PŘÍPOJKY, BETONOVÉ ŽELEZNÉ DN 600
 - KANALIZAČNÍ PŘÍPOJKY A ÚJEDNĚNÍ
 - KANALIZAČNÍ PŘÍPOJKY DN 150, FLEKČNÍ ŽELEZNÉ DN 100

 <p>Ing. Anežka Marešová KOSKOVÁ</p>	<p>STEZKA PRO CHODCE A CYKLISTY HODSLAVICE - MOŘKOV NOVÉ DOMKY</p>	<p>OBEC HODSLAVICE HODSLAVICE 211 742 71 HODSLAVICE</p>
<p>360 DEGREES CONSTRUCT</p>	<p>C. SITUÁČNÍ VÝKRES</p>	<p>Číslo dokumentu DUSP 1821</p>
<p>KATASTRÁLNÍ SITUÁČNÍ VÝKRES</p>	<p>MĚRITKA: 1:1000</p>	<p>Číslo účelové 1821 Číslo dokumentu 2022-1821 Jméno účelové 11/2022 Jméno účelové CS C.2</p>

priloha Ld-j: MUN - 68458/2023/1032-Kop
MĚSTSKÝ ÚŘAD
741 11 NOVÝ JIČÍN