

Č. ZMĚNY	PŘEDMĚT ZMĚNY	ZMĚNU PROVEDL	PODPIS	DATUM ZMĚNY
	STAV PO ÚPRAVÁCH K 30. 11. 2019			

SOURADNICOVÝ SYSTÉM: S-JTSK
VÝŠKOVÝ SYSTÉM: B.p.v.


PODZHOVOVITEL:		ZAK. ČÍSLO:		Ing. Lubomír Novák - AVONNA
NÁZEV AKCE: ODKANALIZOVÁNÍ OBCE HODSLAVICE SO 010 KANALIZACE		STUPEŇ: DPS 3072/DPS-2017		
ZHOVITEL:	ING. LUBOMÍR NOVÁK - AVONNA, DIVADELNÍ 14, 741 01 NOVÝ JIČÍN	projekce, inženýring, stavební činnost IČO 12460757, DIČ CZ2805092392 741 01 Nový Jičín, sídlo firmy 14 tel.: 556 709 267, 603 540 643		
VED. PROJEKTANT - HP:	ING. LUBOMÍR NOVÁK			
KRAJ, OB.Ú.	MORAVSKOSLEZSKÝ, HODSLAVICE			
OBJEDNATEL, INVESTOR:	OBEC HODSLAVICE			

D.1 DOKUMENTACE STAVEBNÍHO NEBO INŽENÝRSKÉHO OBJEKTU

KONEKO 709 00 OSTRAVA - Výstavní 2224/8
TEL: (+420) 596 633 836 FAX: (+420) 596 633 889
(+420) 596 664 111 E-MAIL: koneko@koneko.cz

Investor:	Obec Hodslavice	Hlavní inženýr projektu:	Ing. Sergej Gorbunov
Akce:	Odkanalizování obce Hodslavice	Zodp. projektant:	Ing. Roman Kaleta
Objekt:	SO 010 Kanalizace	Výpracoval:	Ing. Radmila Alraumová
	SITUACE STAVBY - část 1	Kontroloval:	Ing. Oldřich Kazda
Zakázkové číslo:	3072/DPS-2017	Číslo přílohy:	D.1.1.b)1.1.
Stupeň:	DPS	Datum:	12/2017
Archivní číslo:	3072_01	Měřítko:	1 : 500

TENTO VÝKRES A JEHO PŘÍLOHY JSOU NAŠIM DUŠEVNÍM VLASTNICTVÍM, NESMÍ BÝT BEZ NAŠEHO PŘEDCHOZÍHO PÍSEMNÉHO SOUHLASU KOPÍROVÁNY, ROZMNOŽOVÁNY ANI ZPŘÍSTUPNĚNY JINÝM OSOBAM NEBO FIRMAM

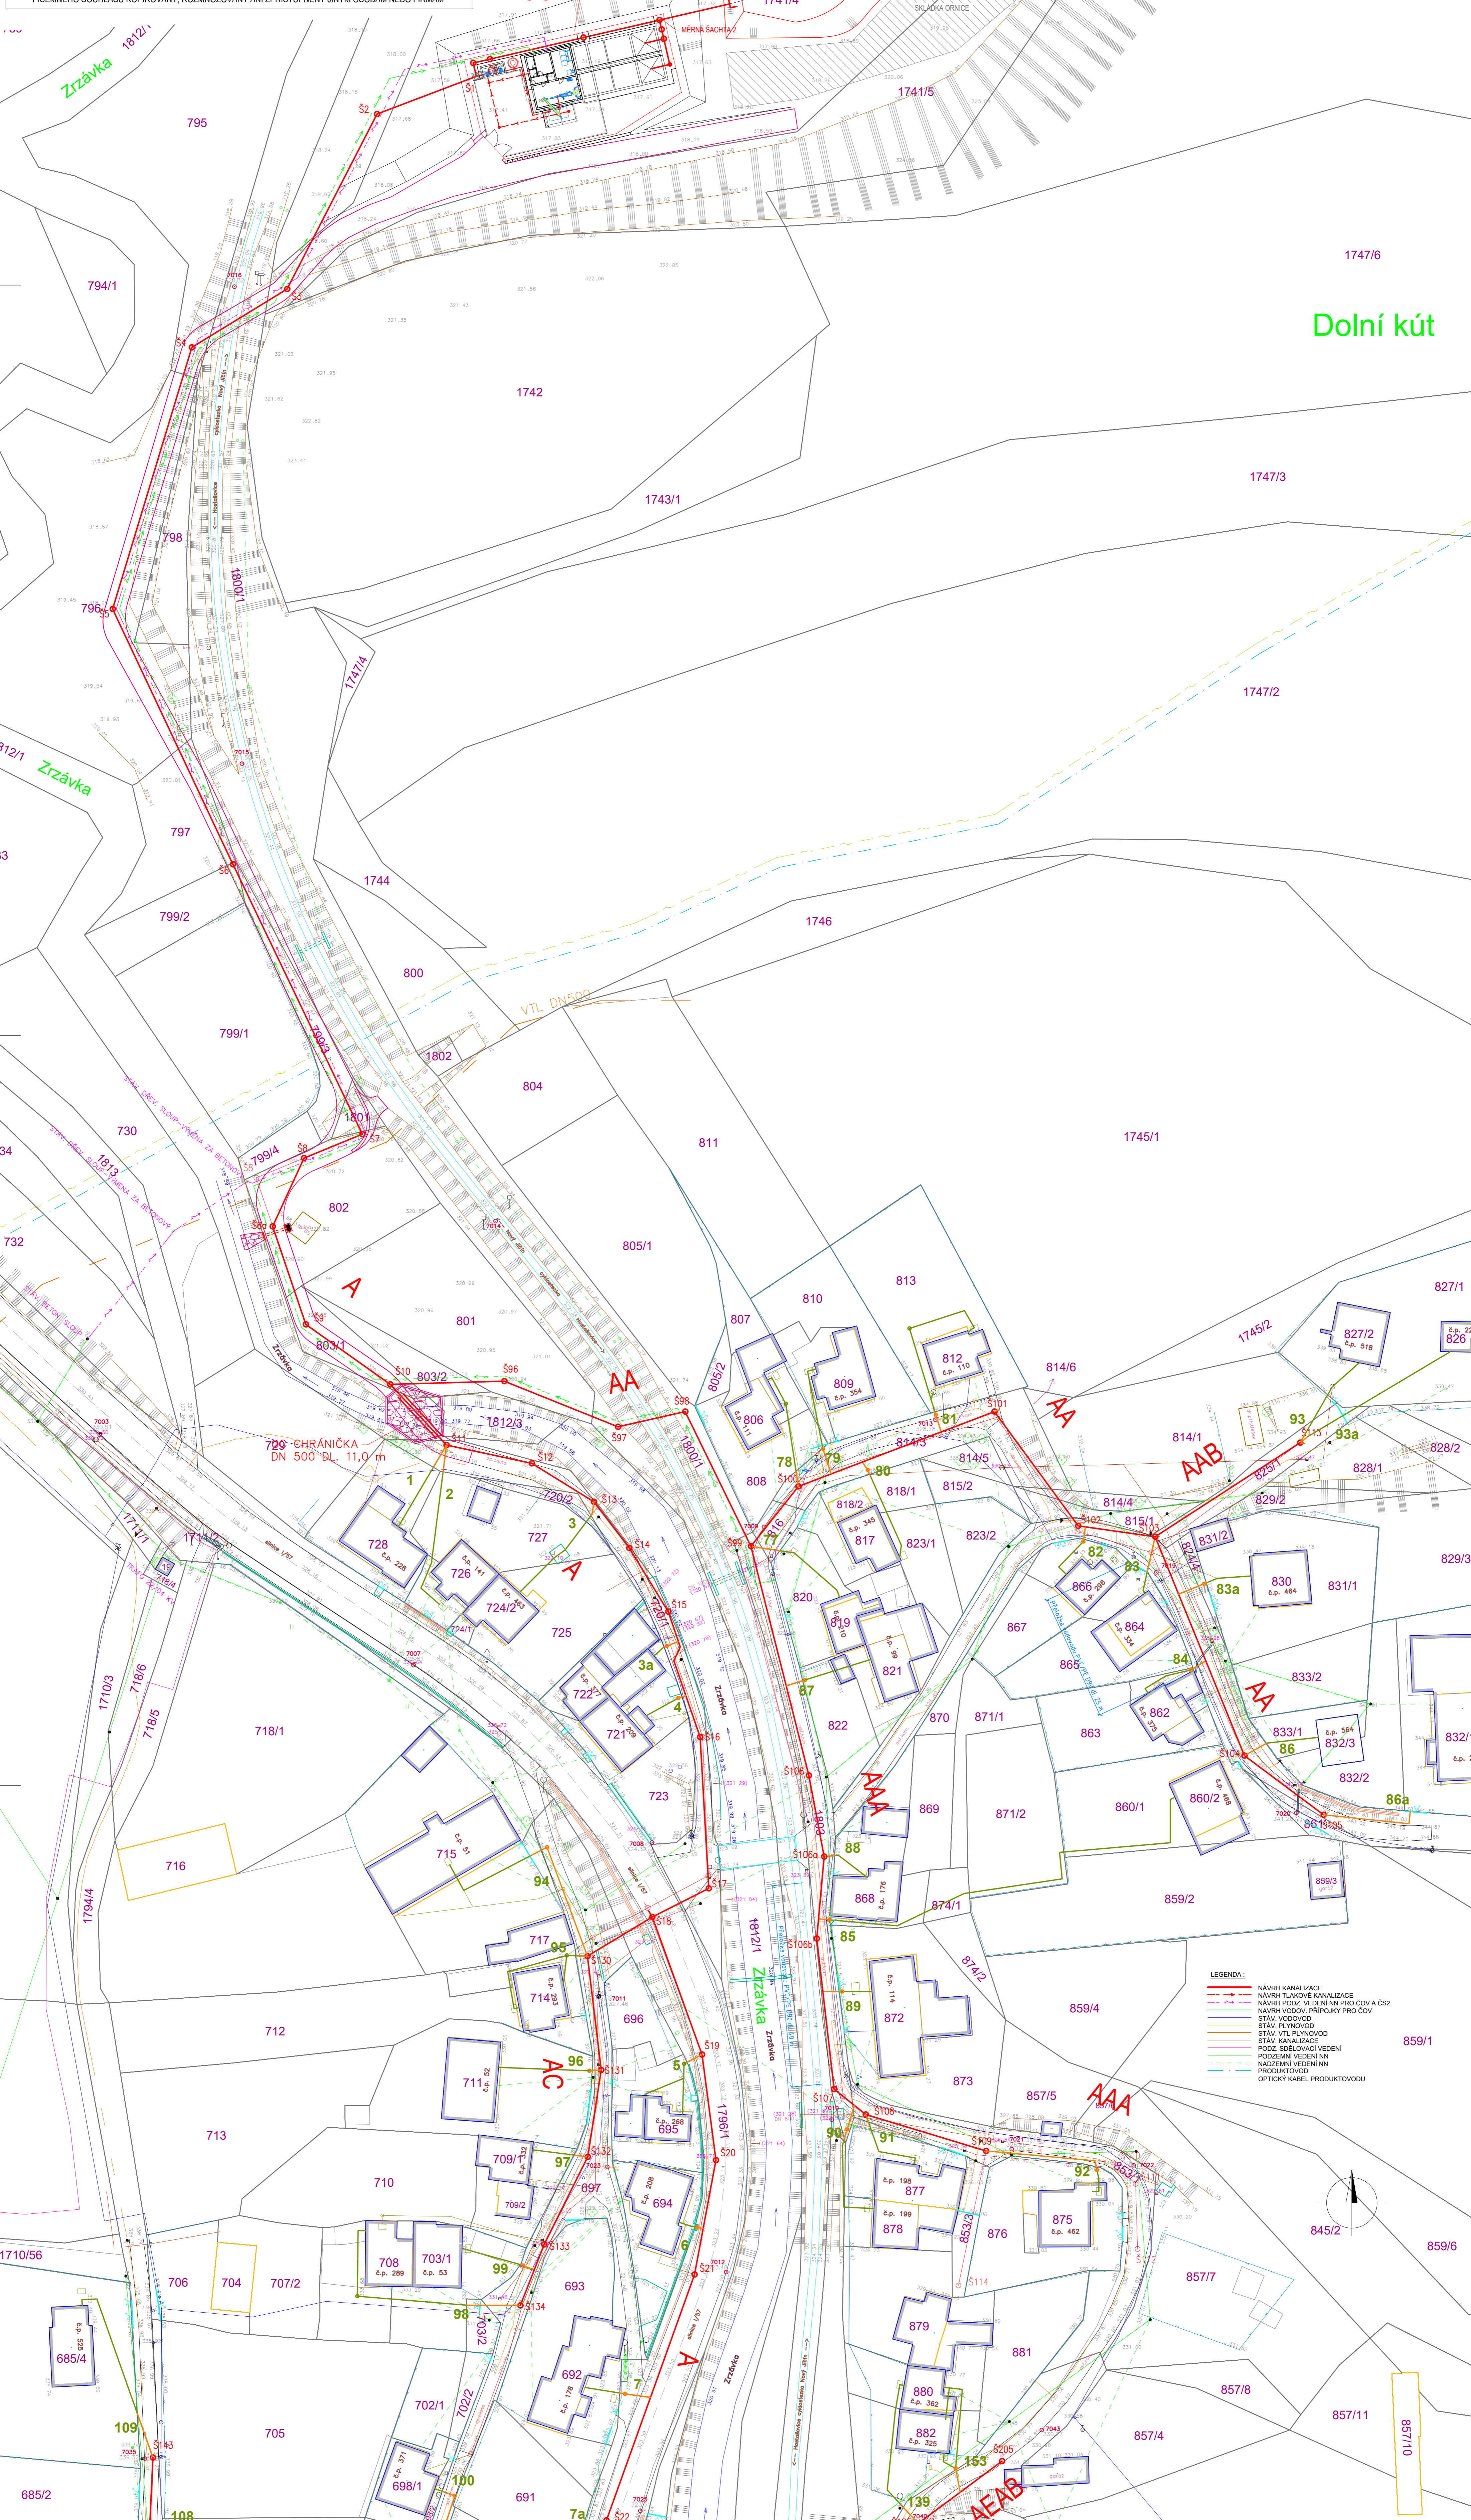

Dolní kút