

ZMĚNA VÝKRESU:

Č. ZMĚNY	PŘEDMĚT ZMĚNY	ZMĚNU PROVEDL	PODPIS	DATUM ZMĚNY

SOUŘADNICOVÝ SYSTÉM : S-JTSK


VÝŠKOVÝ SYSTÉM : B.p.v.

PODZHOTOVITEL:

NÁZEV AKCE: ODKANALIZOVÁNÍ OBCE HODSLAVICE SO 010 KANALIZACE	STUPEŇ: DPS	ZAK. ČÍSLO: 3072/DPS-2017	Ing. Lubomír Novák-AVONA projekce, inženýring, stavební činnost IČO 12650757, DIČ CZ5805092392 741 01 Nový Jičín, Divadelní 14 tel.: 556 709 267, 603 540 643
ZHOTOVITEL:	ING. LUBOMÍR NOVÁK - AVONA, DIVADELNÍ 14, 741 01 NOVÝ JIČÍN		
VED. PROJEKTANT - HIP:	ING. LUBOMÍR NOVÁK		
KRAJ, Ob.Ú.	MORAVSKOSLEZSKÝ, HODSLAVICE		
OBJEDNATEL, INVESTOR	OBEC HODSLAVICE		

D.1 DOKUMENTACE STAVEBNÍHO NEBO INŽENÝRSKÉHO OBJEKTU

		709 00 OSTRAVA - Výstavní 2224/8 TEL:(+420) 596 633 836 FAX: (+420) 596 633 689 (+420) 596 664 111 E-MAIL: koneko@koneko.cz	
Investor:	Obec Hodslavice		Hlavní inženýr projektu: Ing. Sergej Gorbunov
Akce:	Odkanalizování obce Hodslavice		Zodp. projektant: Ing. Roman Kaleta
Objekt:	Název přílohy: KOORDINAČNÍ SITUACE ČÁST 4		Vypracoval: Ing. Radmila Alraumová
Zakázkové číslo:	3072/DPS-2017	Číslo přílohy:	C.3.4.
Archivní číslo:	3072_01	Měřítko:	1 : 1000
			Stupeň: DPS
			Datum: 12/2017
TENTO VÝKRES A JEHO PŘÍLOHY JSOU NAŠÍM DUŠEVNÍM VLASTNICTVÍM, NESMÍ BÝT BEZ NAŠEHO PŘEDCHOZÍHO PÍSEMNÉHO SOUHLASU KOPÍROVÁNY, ROZMNOŽOVÁNY ANI ZPŘÍSTUPNĚNY JINÝM OSOBÁM NEBO FIRMÁM			

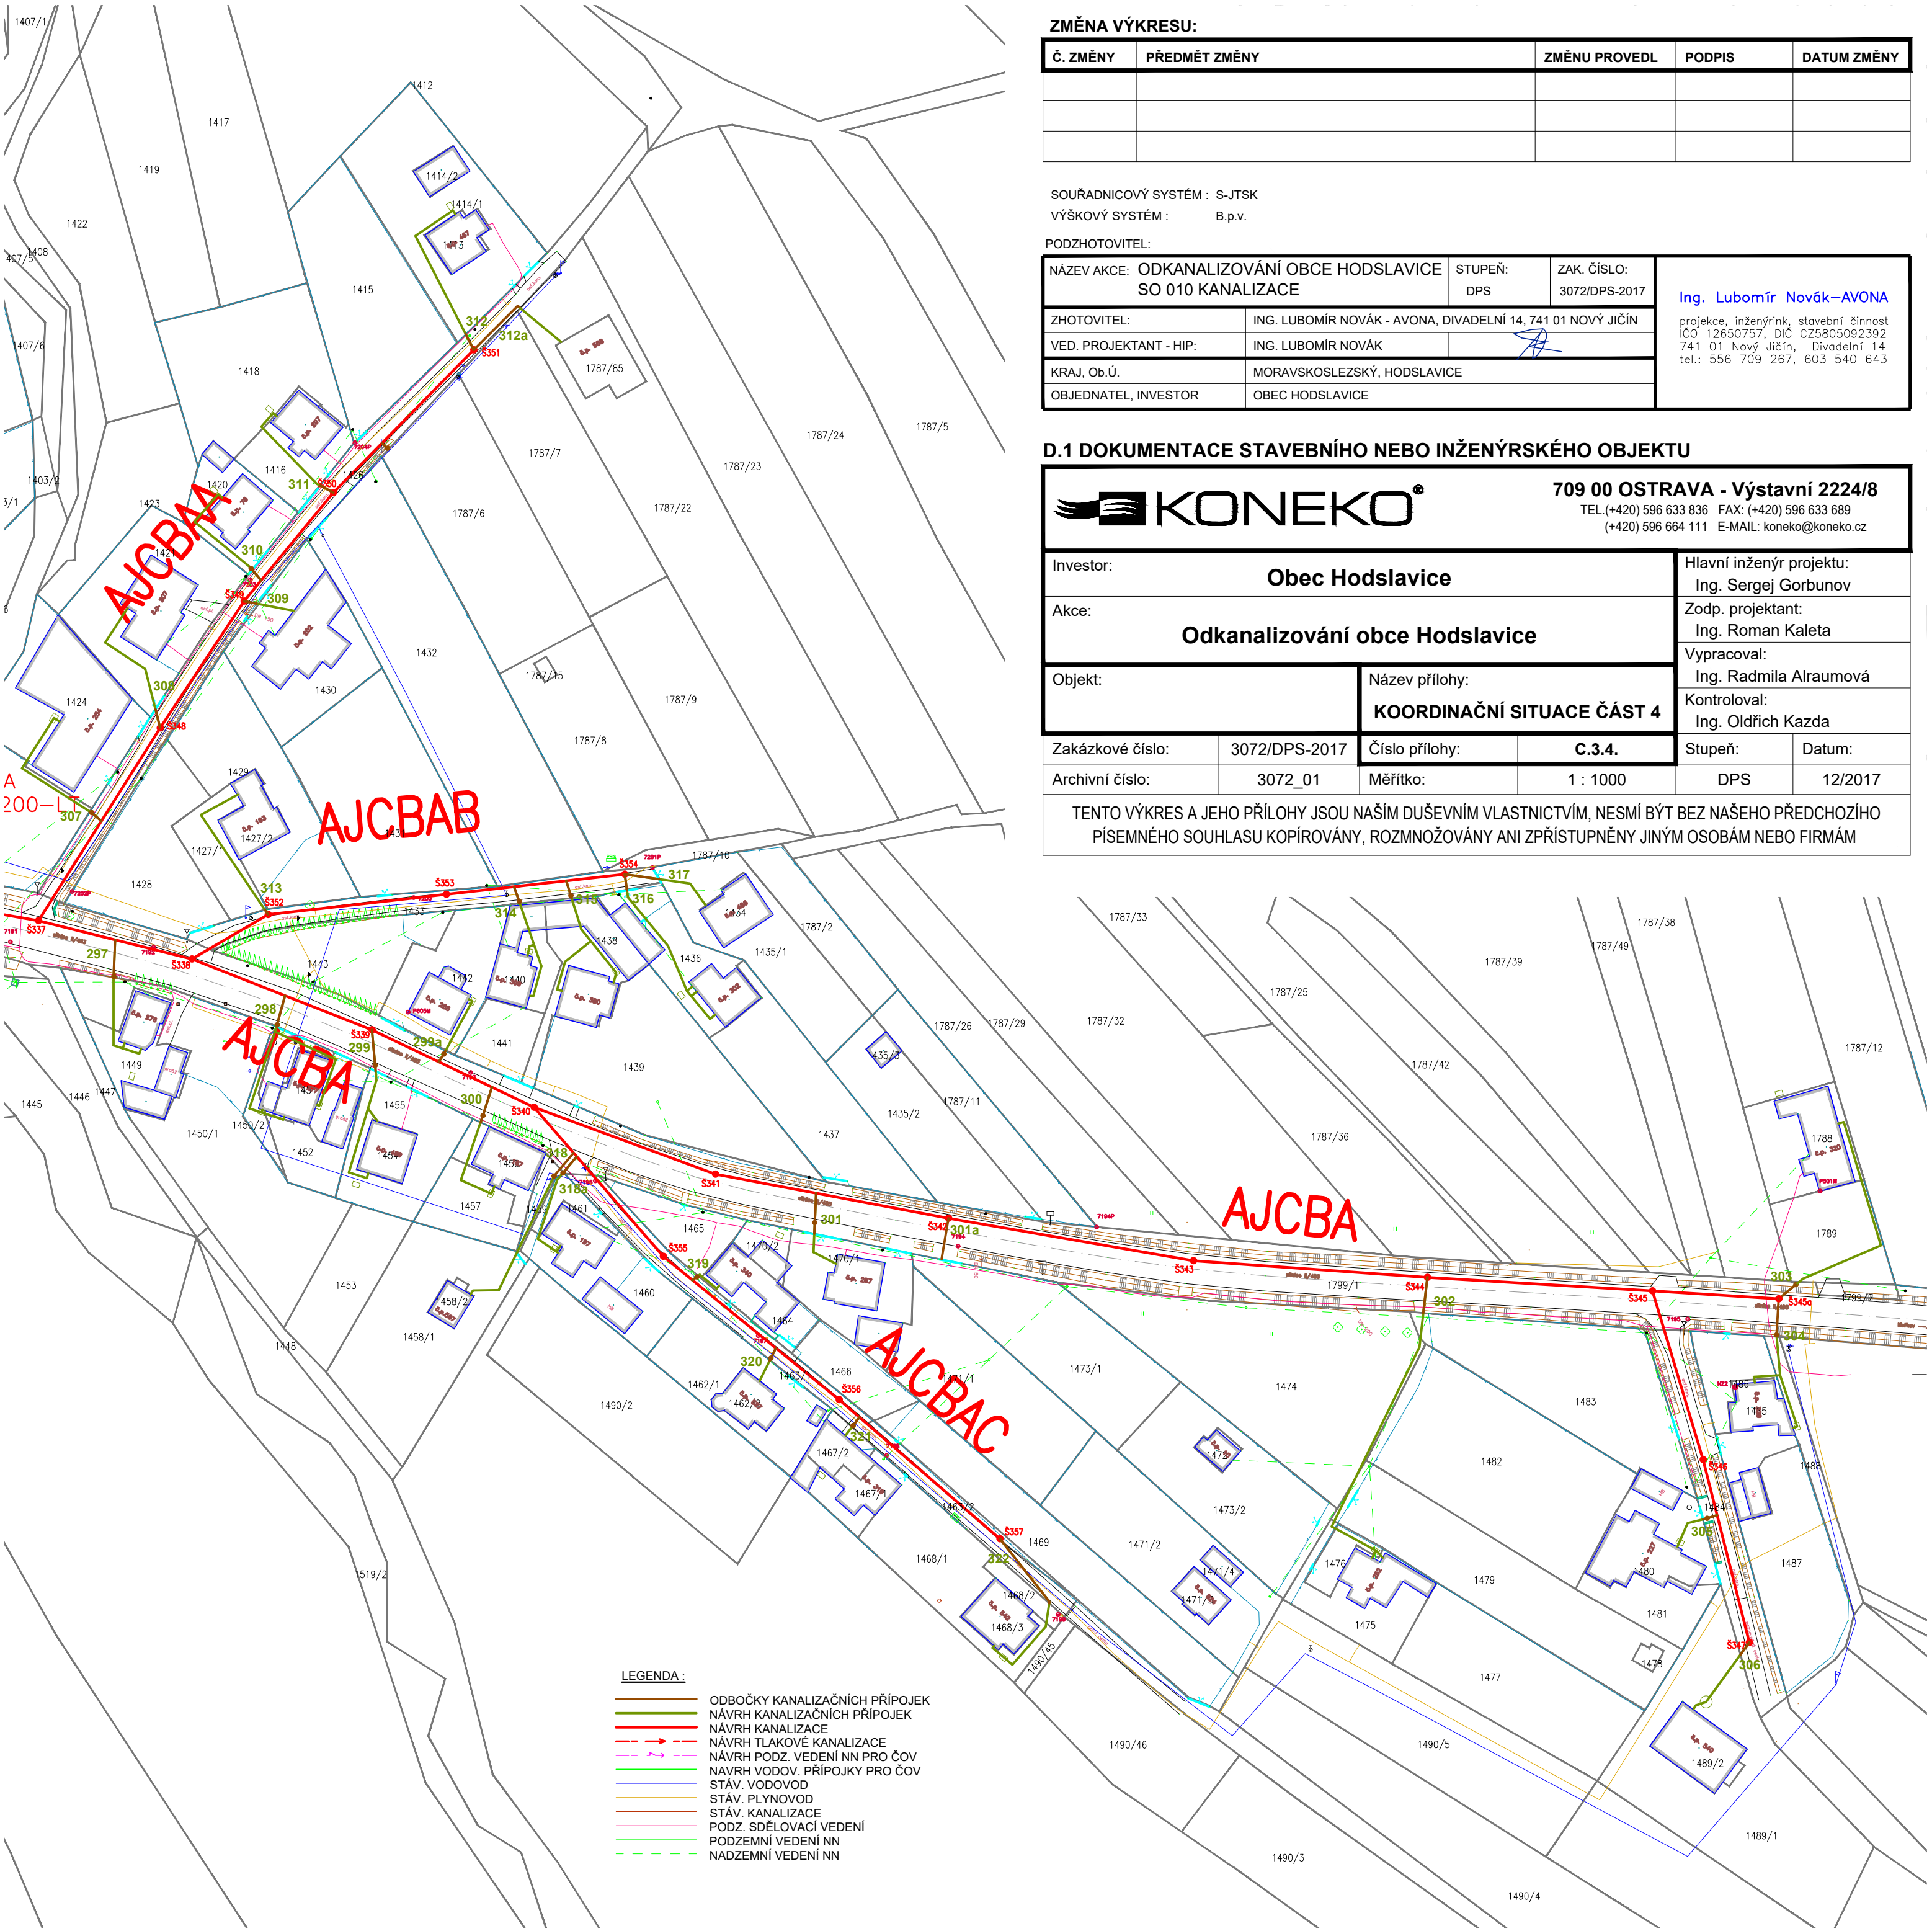

- LEGENDA :**
- ODBOČKY KANALIZAČNÍCH PŘÍPOJEK
 - NÁVRH KANALIZAČNÍCH PŘÍPOJEK
 - NÁVRH KANALIZACE
 - - - NÁVRH TLAKOVÉ KANALIZACE
 - - - NÁVRH PODZ. VEDENÍ NN PRO ČOV
 - - - NÁVRH VODOV. PŘÍPOJKY PRO ČOV
 - STÁV. VODOVOD
 - STÁV. PLYNOVOD
 - STÁV. KANALIZACE
 - PODZ. SDĚLOVACÍ VEDENÍ
 - - - PODZEMNÍ VEDENÍ NN
 - - - NADZEMNÍ VEDENÍ NN